



PIANTA PIANO TERRA - scala 1:100

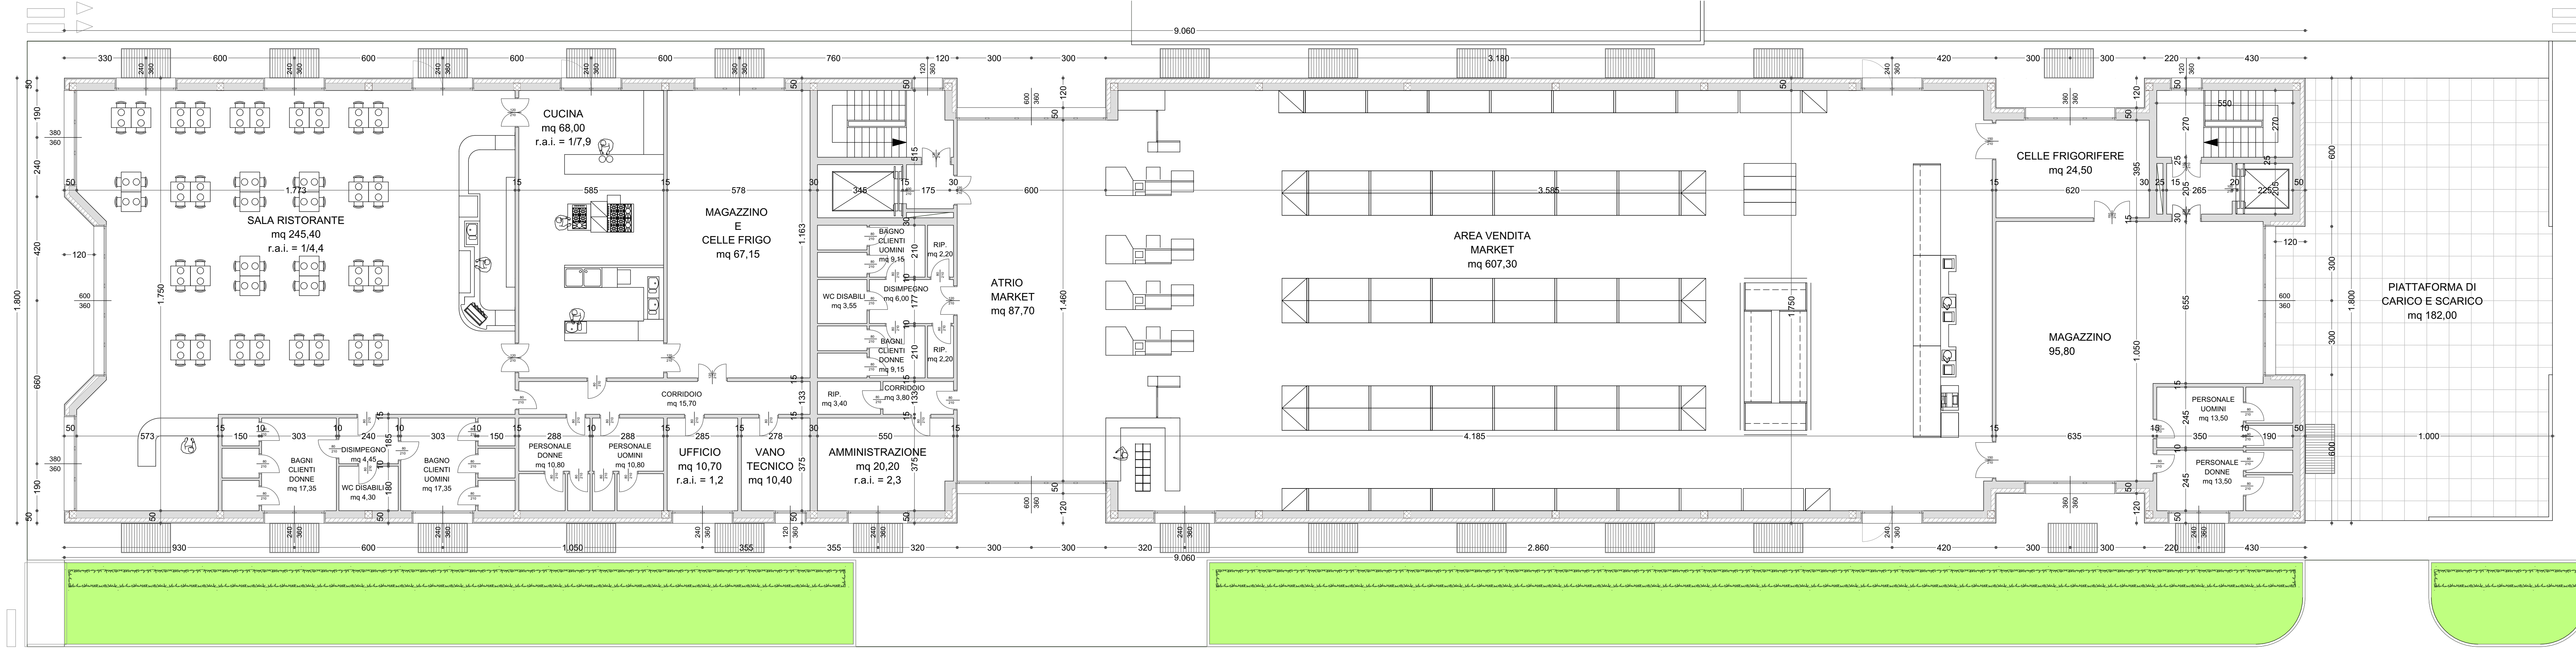

PIANTA PIANO INTERRATO - scala 1:100

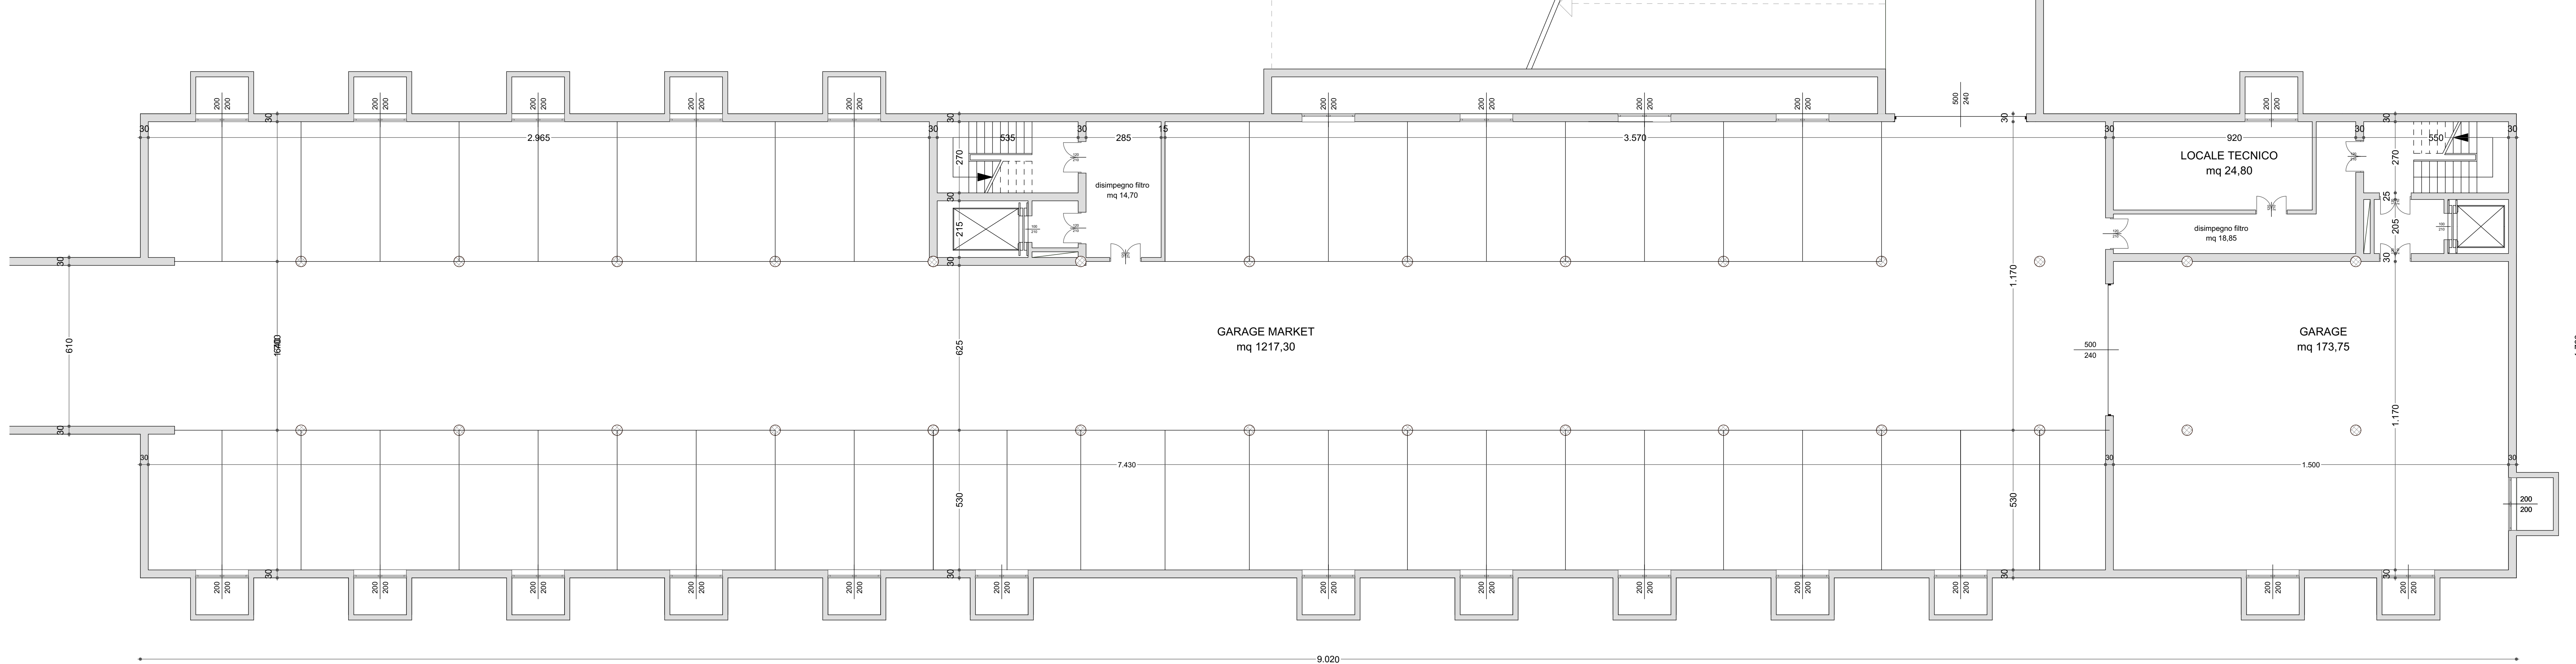

Oggetto  
**RECURERO AREA DISMESSA IN VIA FORTE TOMBA - VERONA**  
**PdC in Deroga al Piano Interventi (art.14, comma 1 bis - DPR 380/2001)**  
**INTERVENTO DI DEMOLIZIONE E RICOSTRUZIONE**  
**CON CAMBIO D'USO IN RISTORANTE E MARKET**



Tavola  
**05a**  
 sostituisce tav. 05  
 Data Gennaio 2021  
 Rev.  
 Scala 1:100

Titolo tavola  
**STATO DI PROGETTO**  
**PIANTE FABBRICATO**  
 - piano interrato  
 - piano terra

Progettazione Architettonica  
**Arch. Manfredo Occhionero**  
 Via Rubero, 43 - 37132 VERONA  
 Tel. 3487785338  
 e-mail: m\_occhionero@virgilio.it  
 Pec: manfredo.occhionero@archiworldpec.it

Committente  
**Brennero S.r.l.**  
 Via Garibaldi, n. 19  
 37100 Verona

Al sensi e per gli effetti degli artt. 6 e 99 della Legge 633 del 22 aprile 1947 e successive modifiche e integrazioni, ci riserviamo la proprietà intellettuale e materiale di questo elaborato e facciamo espresso divieto a chiunque di renderlo noto a terzi o di riprodurlo anche in parte, senza la nostra preventiva autorizzazione scritta.