




LEGENDA

- RECINZIONE Tipo 1
- ESISTENTE (alta, con rete)
- RECINZIONE Tipo 2
- ESISTENTE (h.1.20, lignea, con rete)

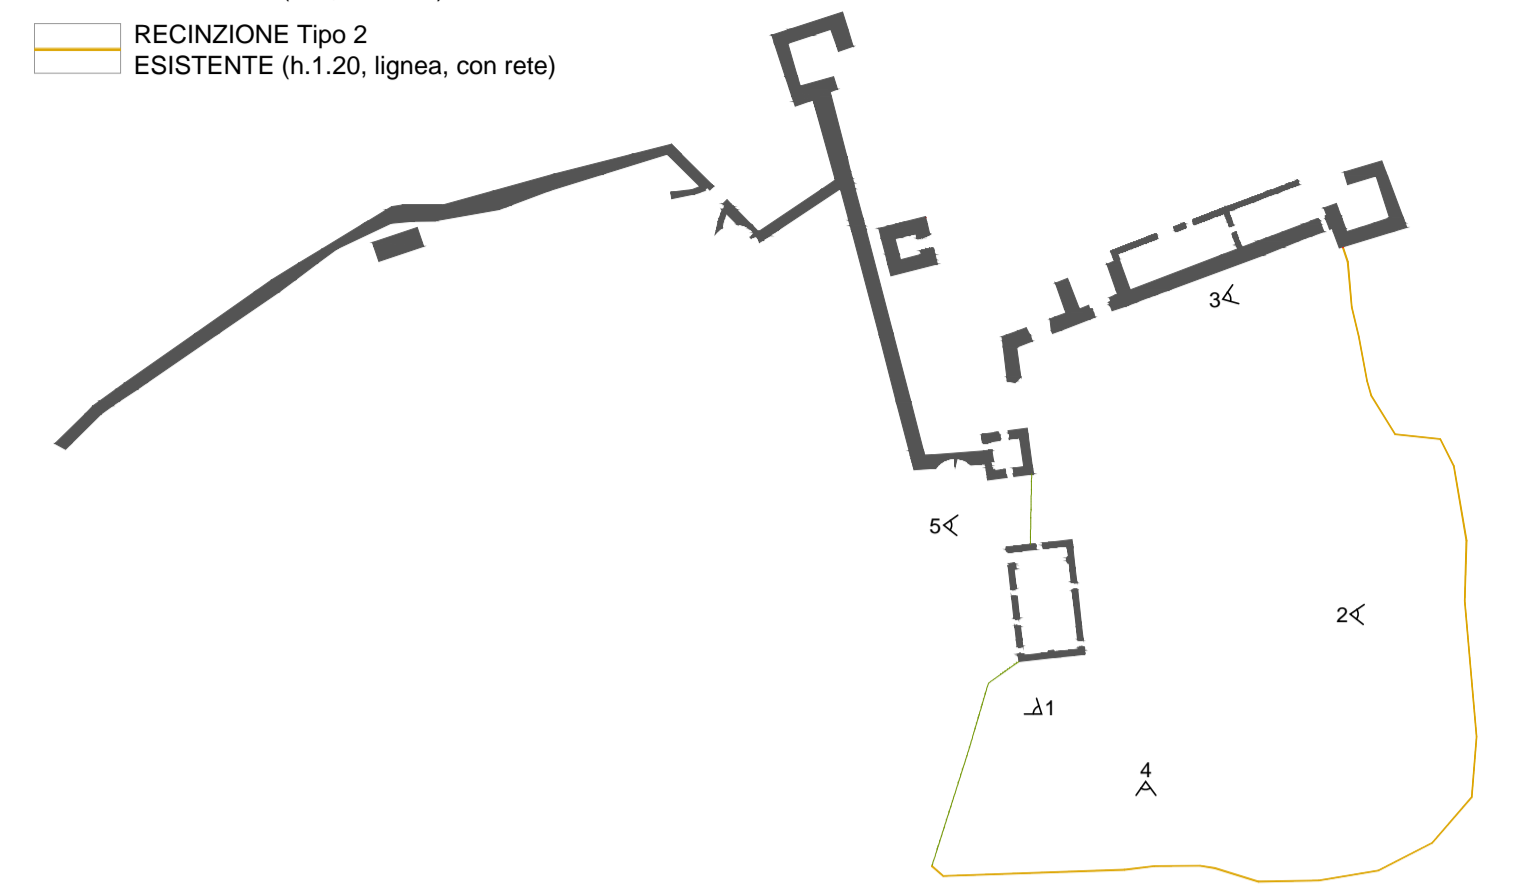

RECINZIONE. Stato di Fatto



**Comune di Verona**  
 Area Lavori Pubblici  
 Edilizia Monumentale Civile e Impiantistica

**CASTELLO DI MONTORIO**  
 PROGETTO DI SISTEMAZIONE DELL'AREA PER L'APERTURA AL PUBBLICO

Dirigente Edilizia Monumentale Civile e Impiantistica  
 arch. Raffaella Gianello

Responsabile del Procedimento:  
 arch. jr Viviana Tagetto

Progettista:  
 arch. jr Viviana Tagetto

Collaboratore alla progettazione:  
 p.i. Mila Bobbo



**STUDIO DI FATTIBILITÀ**

tavola:

**EG1**

oggetto:

**PLANIMETRIA GENERALE STATO DI FATTO**