



LEGENDA

- RECINZIONE Tipo 1 ESISTENTE (alta con rete)
- RECINZIONE Tipo 2 ESISTENTE (h.1.20, lignea, con rete)
- RECINZIONE Tipo 3 ESISTENTE (h.3.00m, con rete)
- RECINZIONE Tipo 4 (h.1.15, con pannello maglia cm 4x4)
- RECINZIONE Tipo 5 (h.1.15)

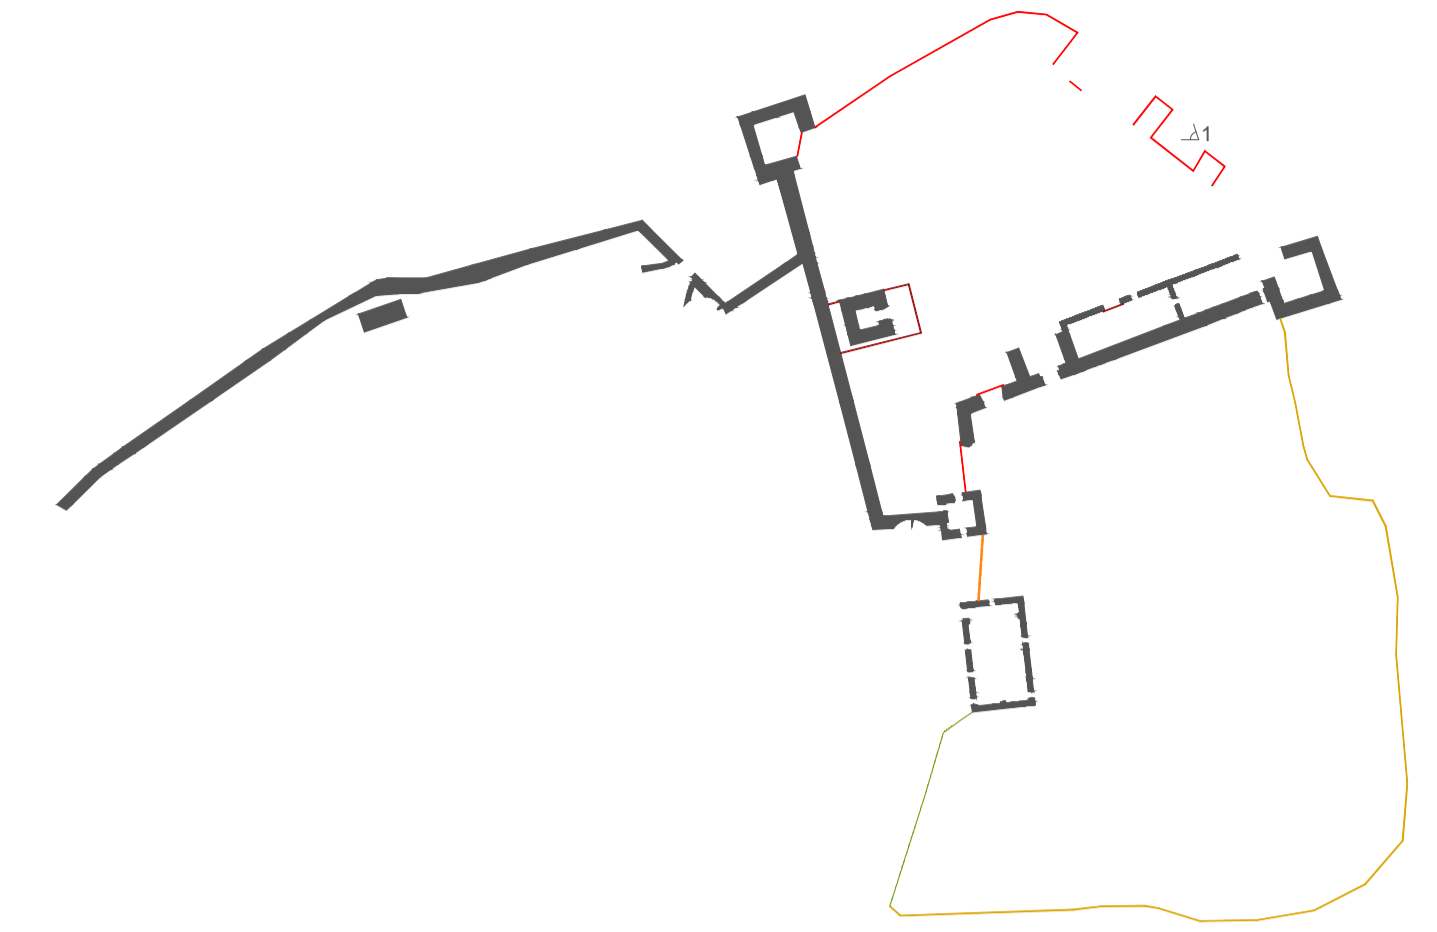


FOTO 1
 RECINZIONE Tipo 5



CASTELLO DI MONTORIO
 PROGETTO DI SISTEMAZIONE
 DELL'AREA PER L'APERTURA
 AL PUBBLICO



Dirigente Edilizia Monumentale Civile e Impiantistica
 arch. Raffaella Gianello

Responsabile del Procedimento:
 arch. jr Viviana Tagetto

Progettista:
 arch. jr Viviana Tagetto

Collaboratore alla progettazione:
 p.i. Mila Bobbo

STUDIO DI FATTIBILITÀ

tavola:

EG2

oggetto:

**PLANIMETRIA GENERALE
 PROGETTO**