

STATO DI FATTO



PROGETTO



FOTO 2  
RECINZIONE Tipo 4

STATO DI FATTO



PROGETTO



FOTO 3  
RECINZIONE Tipo 4

STATO DI FATTO



PROGETTO



FOTO 4  
RECINZIONE Tipo 4

STATO DI FATTO




PROGETTO




FOTO 5  
RECINZIONE Tipo 5

LEGENDA


- RECINZIONE Tipo 1  
ESISTENTE (alta con rete)
- RECINZIONE Tipo 2  
ESISTENTE (h.1.20, lignea, con rete)
- RECINZIONE Tipo 3  
ESISTENTE (h.3.00m, con rete)
- RECINZIONE Tipo 4  
(h.1.15, con pannello maglia cm 4x4)
- RECINZIONE Tipo 5  
(h.1.15)

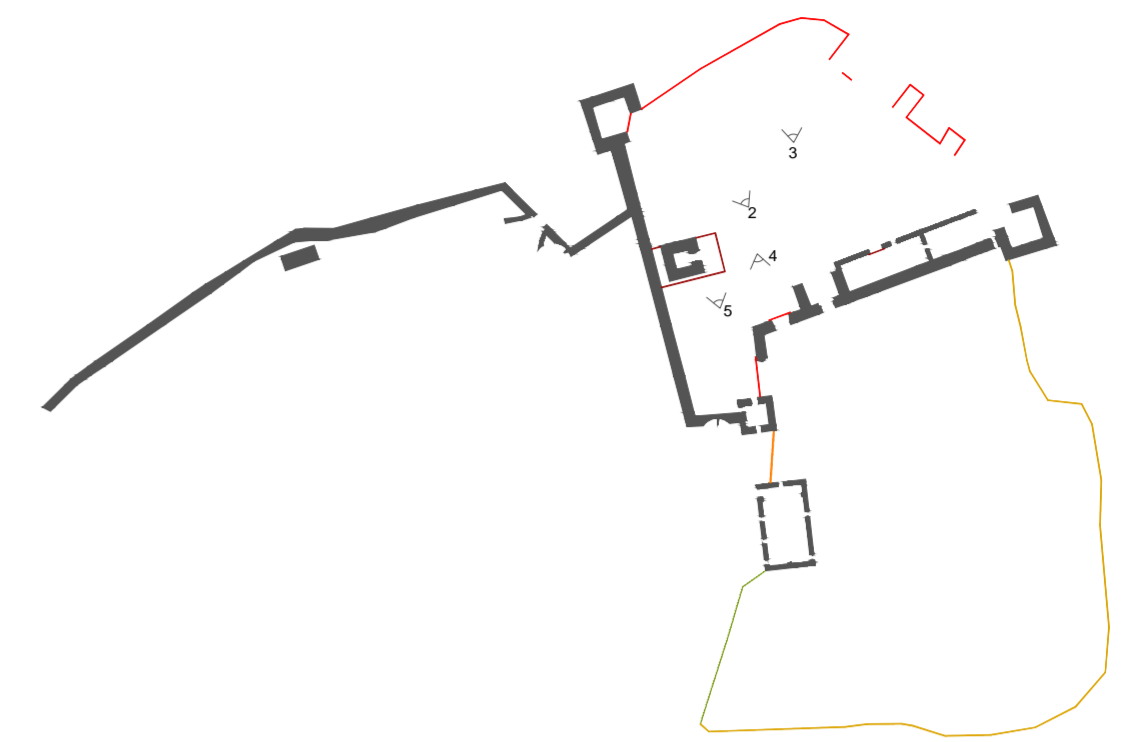

RECINZIONE Tipo 4

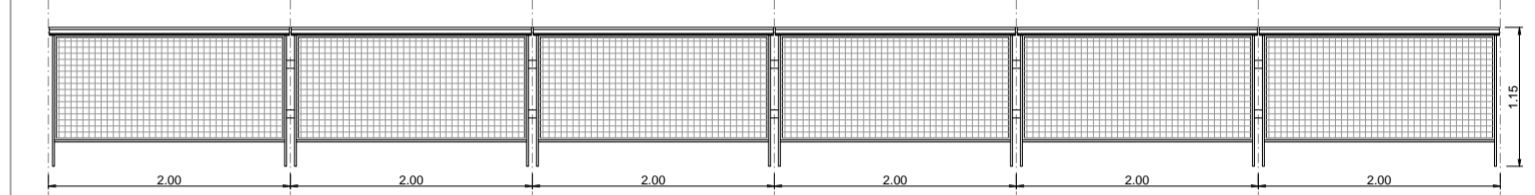

RECINZIONE Tipo 5

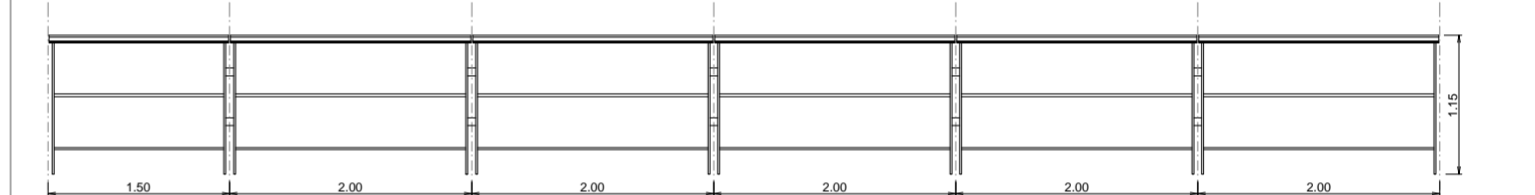

 **Comune di Verona**  
 Area Lavori Pubblici  
 Edilizia Monumentale Civile e Impiantistica

**CASTELLO DI MONTORIO**  
**PROGETTO DI SISTEMAZIONE DELL'AREA PER L'APERTURA AL PUBBLICO**



*Dirigente Edilizia Monumentale Civile e Impiantistica*  
 arch. Raffaella Gianello

*Responsabile del Procedimento:*  
 arch. jr Viviana Tagetto

*Progettista:*  
 arch. jr Viviana Tagetto

*Collaboratore alla progettazione:*  
 p.i. Mila Bobbo

**STUDIO DI FATTIBILITÀ**

*tavola:*

**EG3**

*oggetto:*

**SIMULAZIONI FOTOGRAFICHE**