

SCHEDA 8


Progetto Preliminare - Rotatoria ingresso quartiere P.to San Pancrazio, Via Dal Vino e Via Ligabò

IMPORTO STIMATO = 400.000 euro

Nuova rotatoria all'incrocio tra le Vie Sebastiano Dal Vino, Via Campo Marzo e Via Ligabò nel territorio della 7^a Circoscrizione.



Vista aerea Via Da Vino - Via Campo Marzo - Via Ligabò

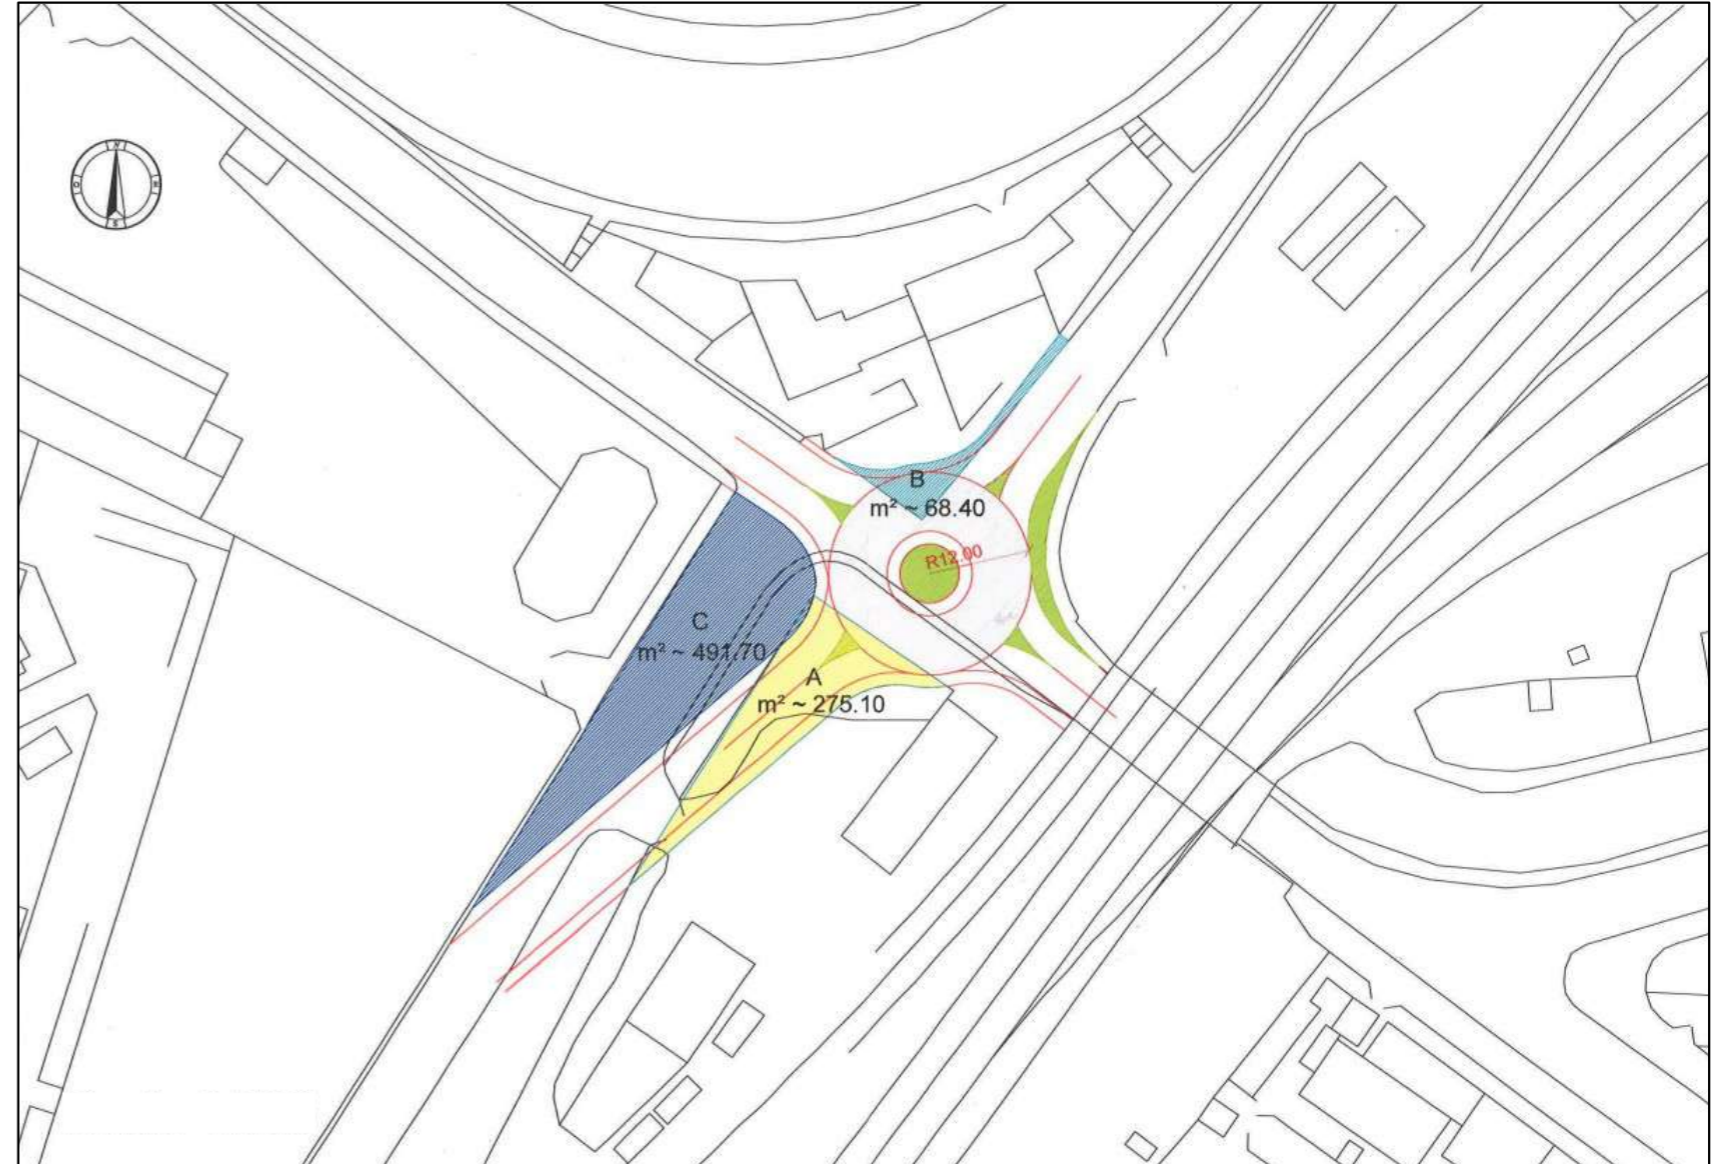

Planimetria nuova rotatoria



**Comune
di Verona**

**AREA LAVORI PUBBLICI
COORDINAMENTO STRADE**

**LAVORI PER LA REALIZZAZIONE DI UNA ROTATORIA TRA VIA
SEBASTIANO DA VINO, VIA CAMPO MARZO E VIA LIGABÒ.**

Fascicolo 2011/06.05/000079

PROGETTO PRELIMINARE

RELAZIONE DESCRITTIVA DELL'INTERVENTO

- STIMA DEI COSTI;
- DOCUMENTAZIONE FOTOGRAFICA;
- STRALCIO P.R.G. E CATASTALE.

Il Progettista

Geom. Roberto Ruggeri

Il Dirigente

Coordinamento Strade
Ing. Alessandro Bortolan

Data: settembre 2011

Descrizione sommaria dell'intervento

Il presente progetto preliminare ha per oggetto la realizzazione di una rotatoria all'incrocio tra le vie Sebastiano Da Vino, via Campo Marzo e via Ligabò nel territorio della 7^ Circoscrizione sud-est.

Detto intervento permetterebbe di mettere in sicurezza l'incrocio e rendere più fluido e regolare il transito di autoveicoli in quanto l'incrocio in questione è un'importante punto di attrazione del traffico veicolare delle arterie stradali interessate intensamente trafficate.

Il progetto tiene conto delle strutture che devono essere modificate o abolite (palificazioni, canalette, camerette servizi, alberature etc.) nonché della natura e consistenza del terreno che non presenta particolari difficoltà realizzative.

Si propone una rotatoria di 12.00 m di raggio suddivisa in 7.00 m destinati al traffico veicolare, 5.00 m di rotatoria di cui 2.00 m sormontabili.

L'intervento sarà completato con la nuova rete di raccolta delle acque meteoriche ed il nuovo impianto d'illuminazione pubblica.

Le lavorazioni necessarie all'esecuzione dell'intervento in oggetto possono riassumersi come di seguito:

1. *Demolizioni, scavi e rinterrì:* saranno previsti la scarifica di tutte le pavimentazioni asfaltate esistenti, lo scavo di sbancamento delle aree interessate dalla rotatoria, scavi a sezione chiusa per la realizzazione della linea di smaltimento delle acque meteoriche e dell'illuminazione pubblica, rinterrì dove necessario nelle zone in cui attualmente il terreno è a quota inferiore rispetto alla quota d'imposta del cassonetto stradale;
2. *Inerti:* il sottofondo del marciapiede sarà in stabilizzato per uno spessore di circa 15 cm;
3. *Calcestruzzi e cordonate:* i marciapiedi avranno massetto di sottofondo in calcestruzzo da circa 15 cm con doppia rete elettrosaldata, verranno impiegate cordonate in cls;
4. *Pavimentazioni:* le strade avranno pavimentazione asfaltata costituita da circa 8 cm di binder e circa 4 cm di tappeto, la pavimentazione dei marciapiedi sarà costituita da circa 2 cm di tappeto;
5. *Tubazioni e pozzetti:* gli allacciamenti alle caditoie saranno in p.v.c. Ø 160 e/o Ø 200, tutti i pozzetti per la raccolta dell'acqua meteorica saranno con caditoia in ghisa ed in calcestruzzo, inoltre sono state previste due vasche di prima pioggia;

6. *Segnaletica stradale*: sarà prevista l'esecuzione della necessaria segnaletica a cura del competente Coordinamento Mobilità Traffico;

7. *Opere murarie dell'impianto d'illuminazione pubblica*: saranno realizzate le opere murarie dell'impianto d'illuminazione, costituite dagli scavi, i relativi rinterrì, posa delle tubazioni e posa dei plinti di varie dimensioni in rapporto alla tipologia di palo che devono sostenere;

8. *Lavori vari e finiture*: in particolare si dovrà provvedere all'abbattimento delle piante interessate dall'intervento e sarà realizzata una nuova recinzione in rete metallica per la delimitazione delle proprietà.

Da una verifica dei tracciati stradali e da un'indagine patrimoniale si è appurato che l'area d'intervento è destinata alla viabilità e parcheggi e che tutte le aree risultano di proprietà comunale, tranne una porzione di area privata per la quale il Coordinamento patrimonio ha in corso il procedimento per la permuta di terreni e pertanto potrebbero non essere previste pratiche espropriative in caso contrario si dovrà provvedere ad aprire una pratica espropriativa per pubblica utilità con l'acquisizione di alcune porzioni di terreno interessate dall'opera.


La zona in cui è previsto l'intervento non è soggetta a vincoli paesaggistici né a vincolo di tutela, pertanto non necessita di alcun parere da parte delle autorità competenti.

Per quanto non espressamente descritto nella presente relazione si rinvia all'esame degli altri elaborati progettuali allegati.

Allegati:

- *Stima dei costi;*
- *Documentazione fotografica;*
- *Stralcio P.R.G. e Catastale;*

- *Tavola 01 – Corografia, Stato attuale e di progetto planimetria generale, Sezioni Tipo.*

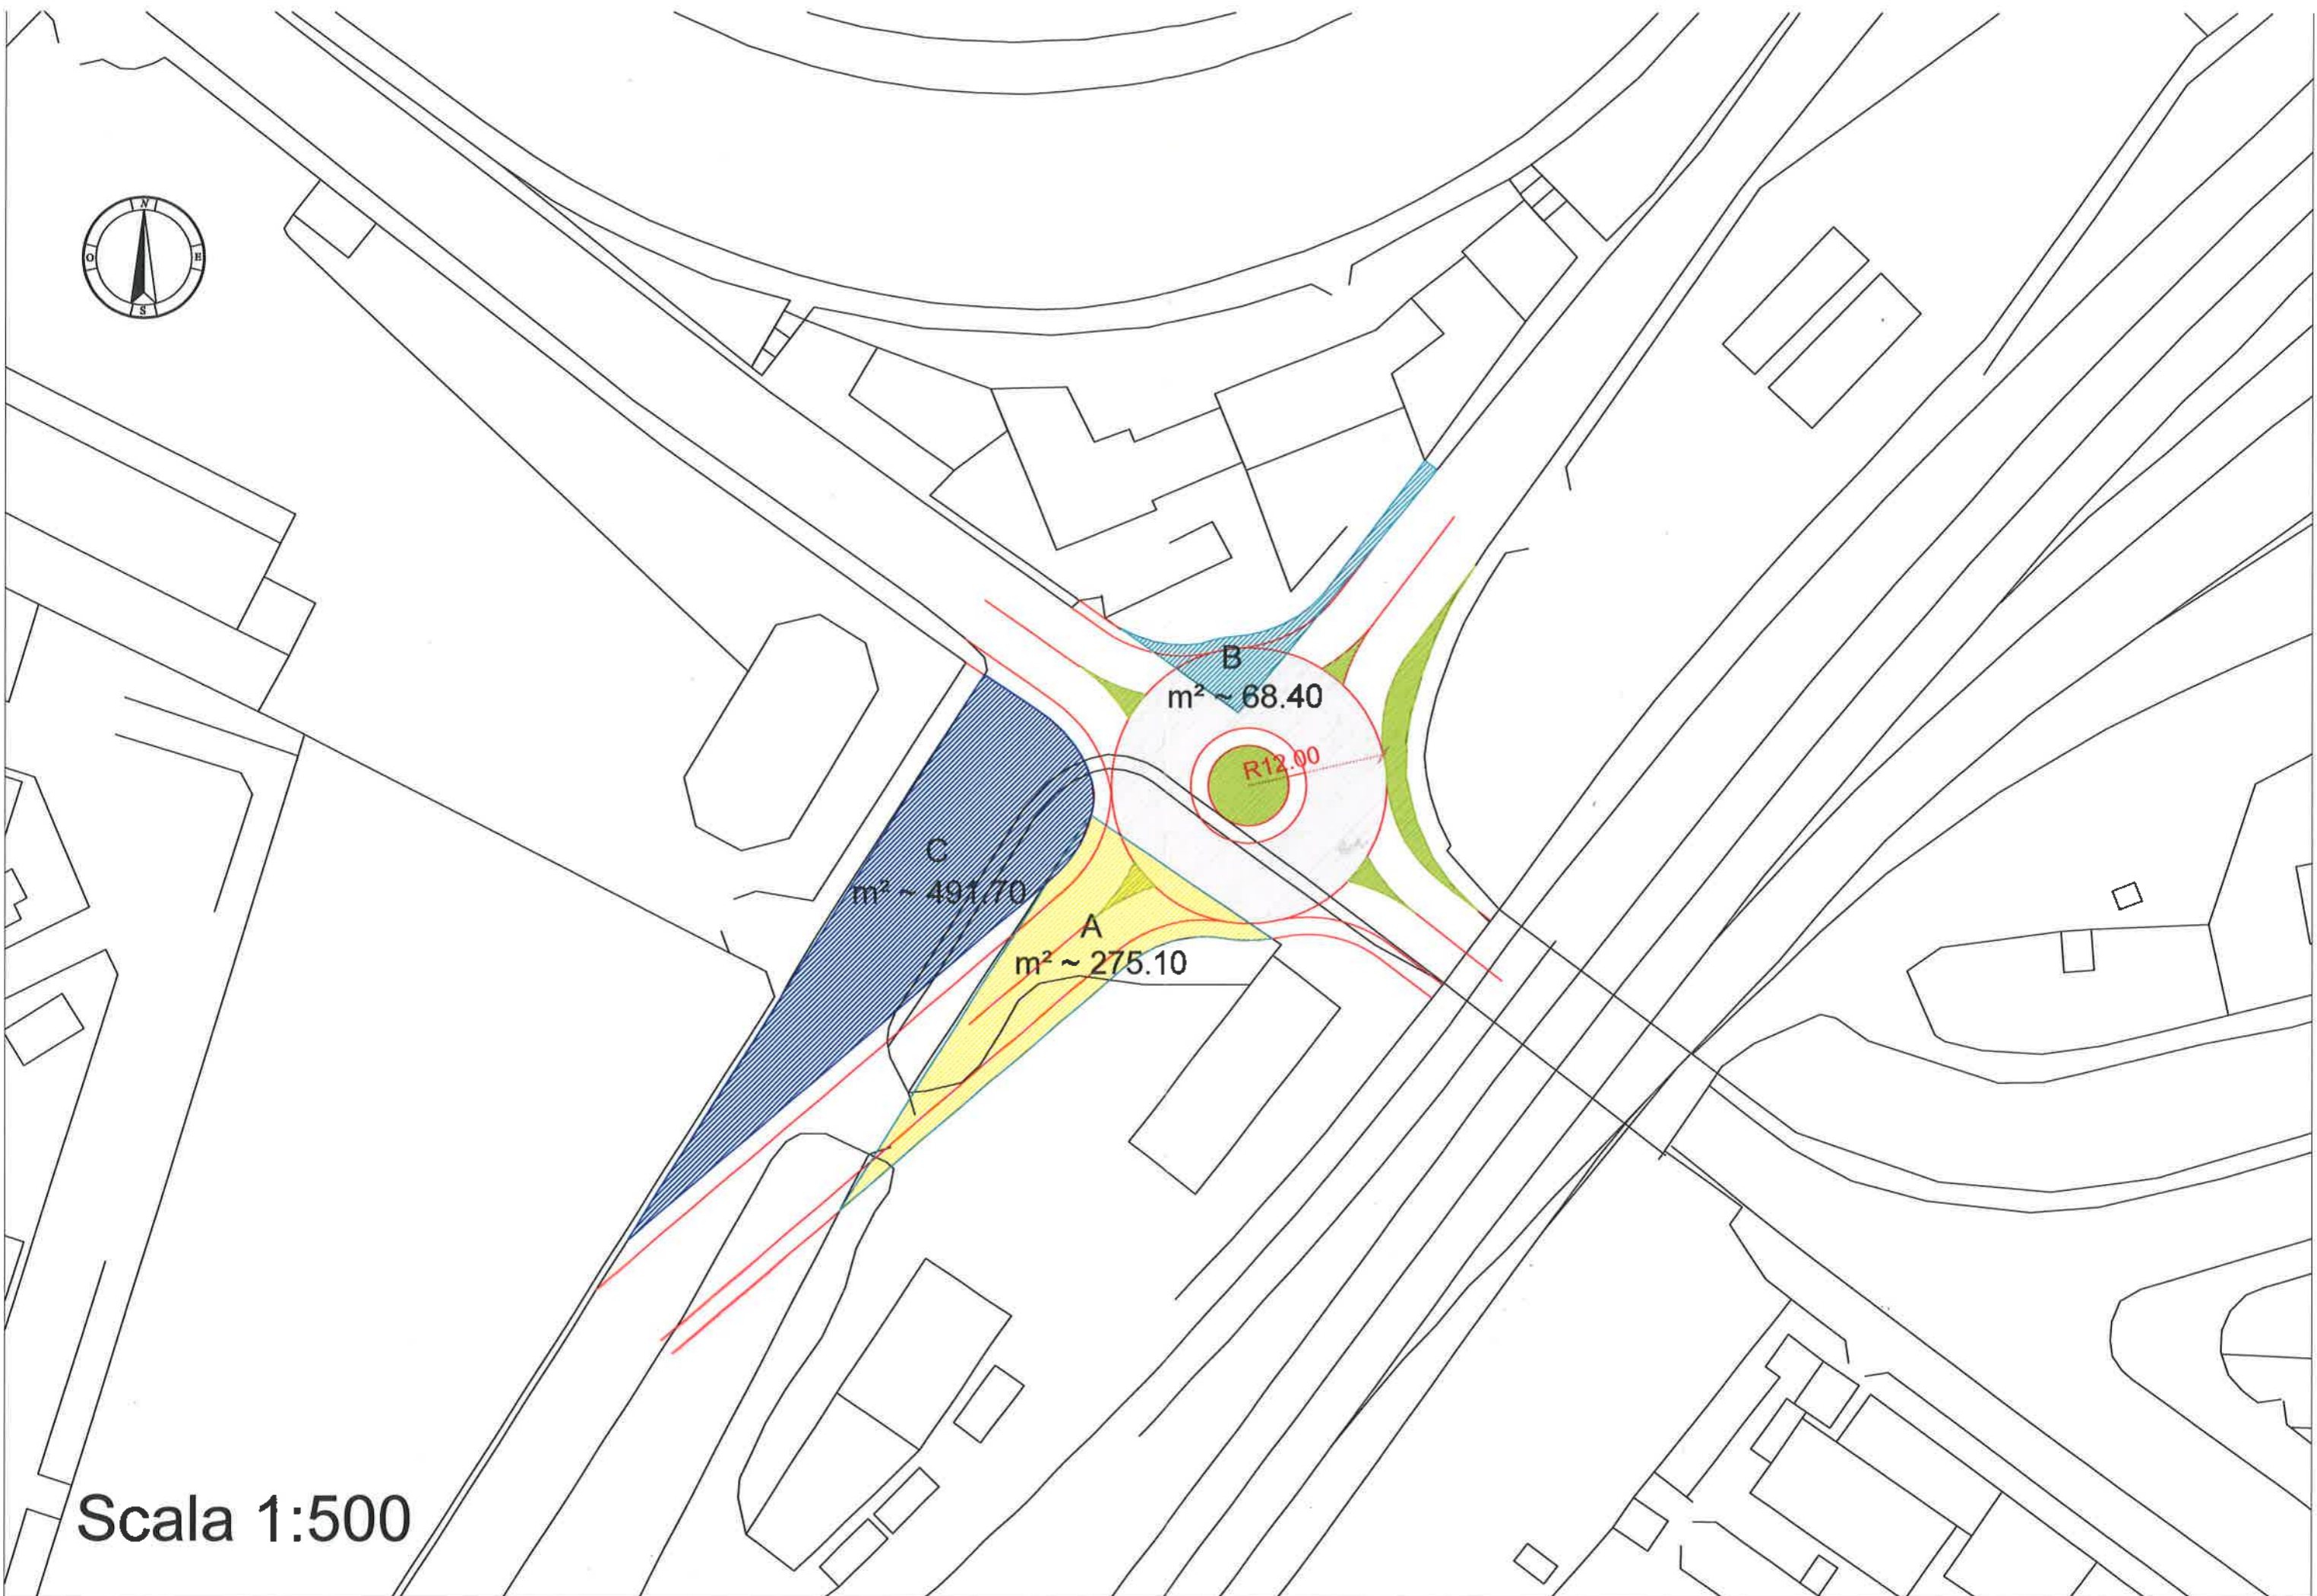

Scala 1:500