



STATO DI PROGETTO


INVARIATO

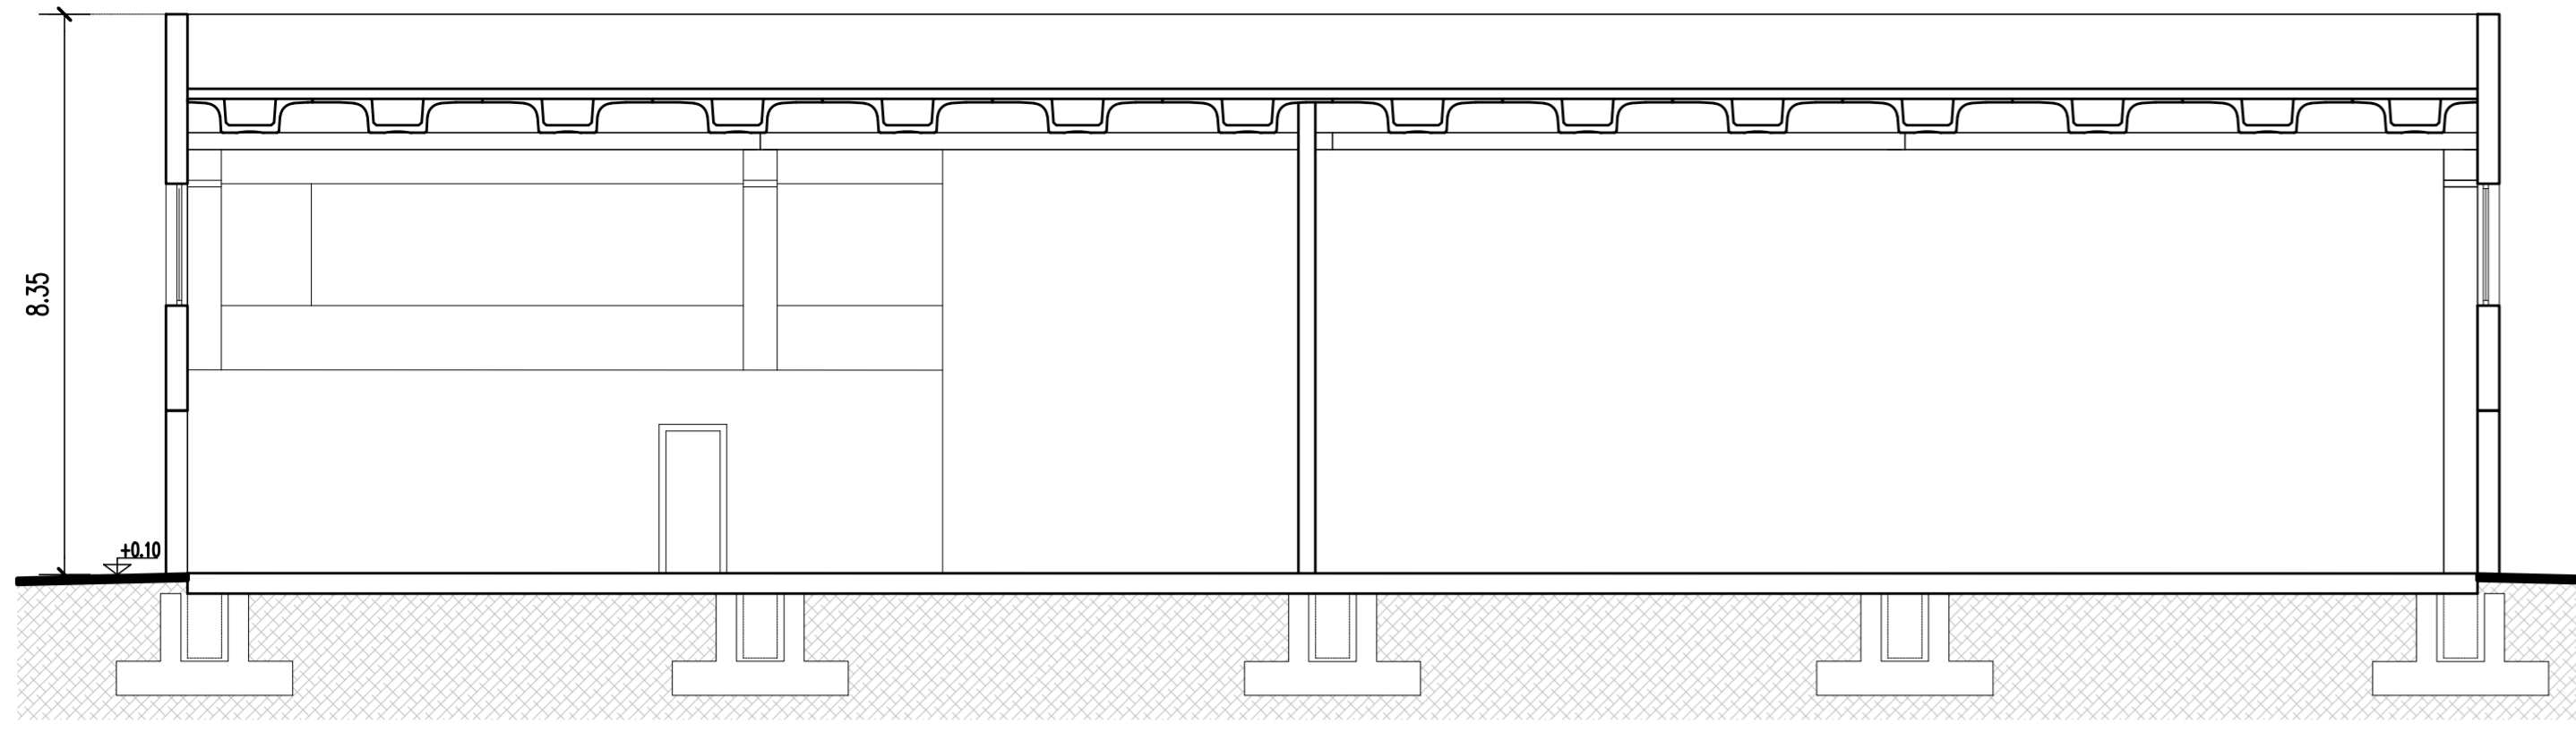

A - A

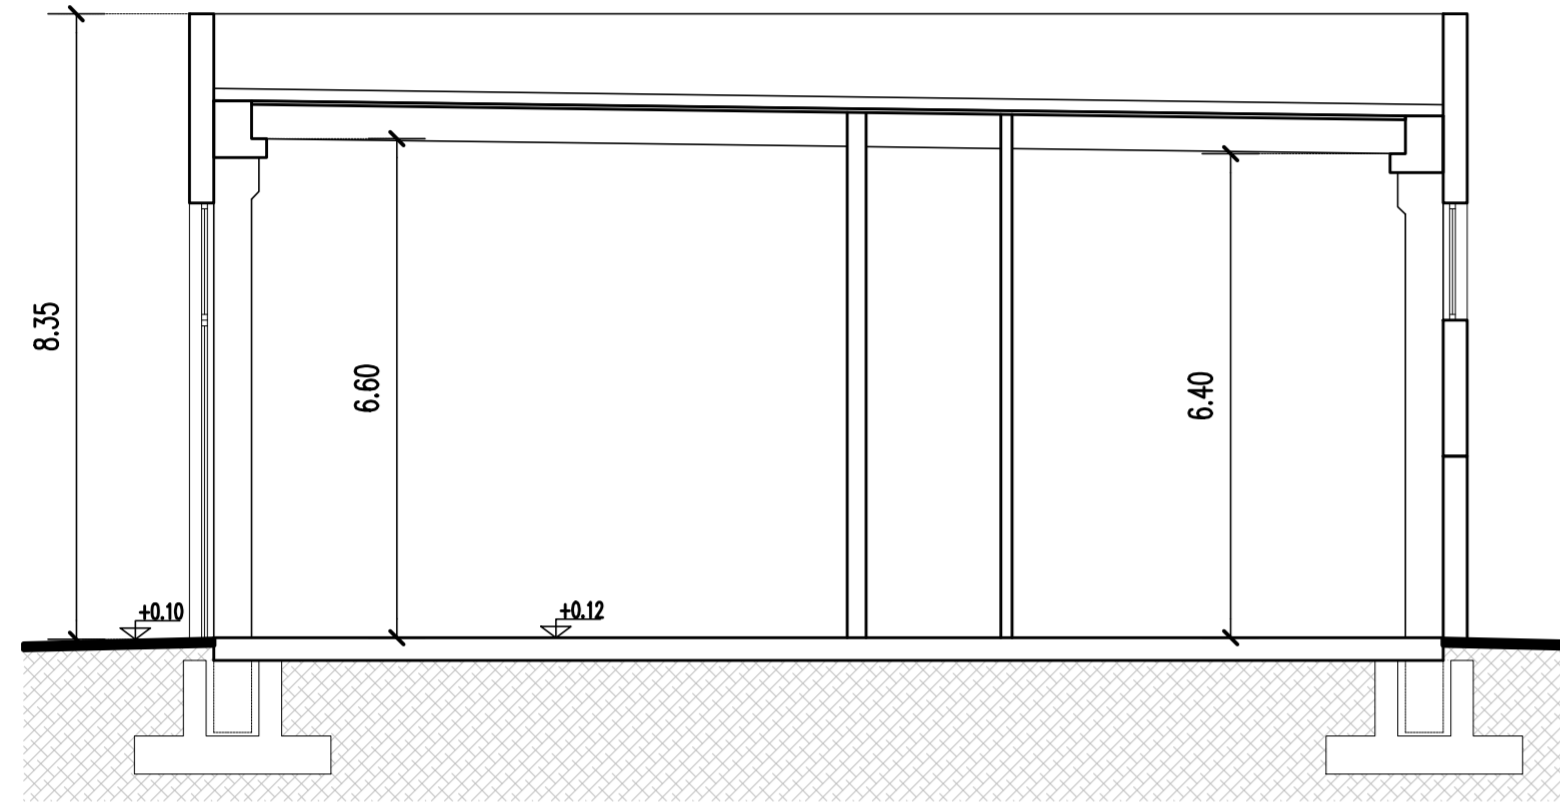


B - B

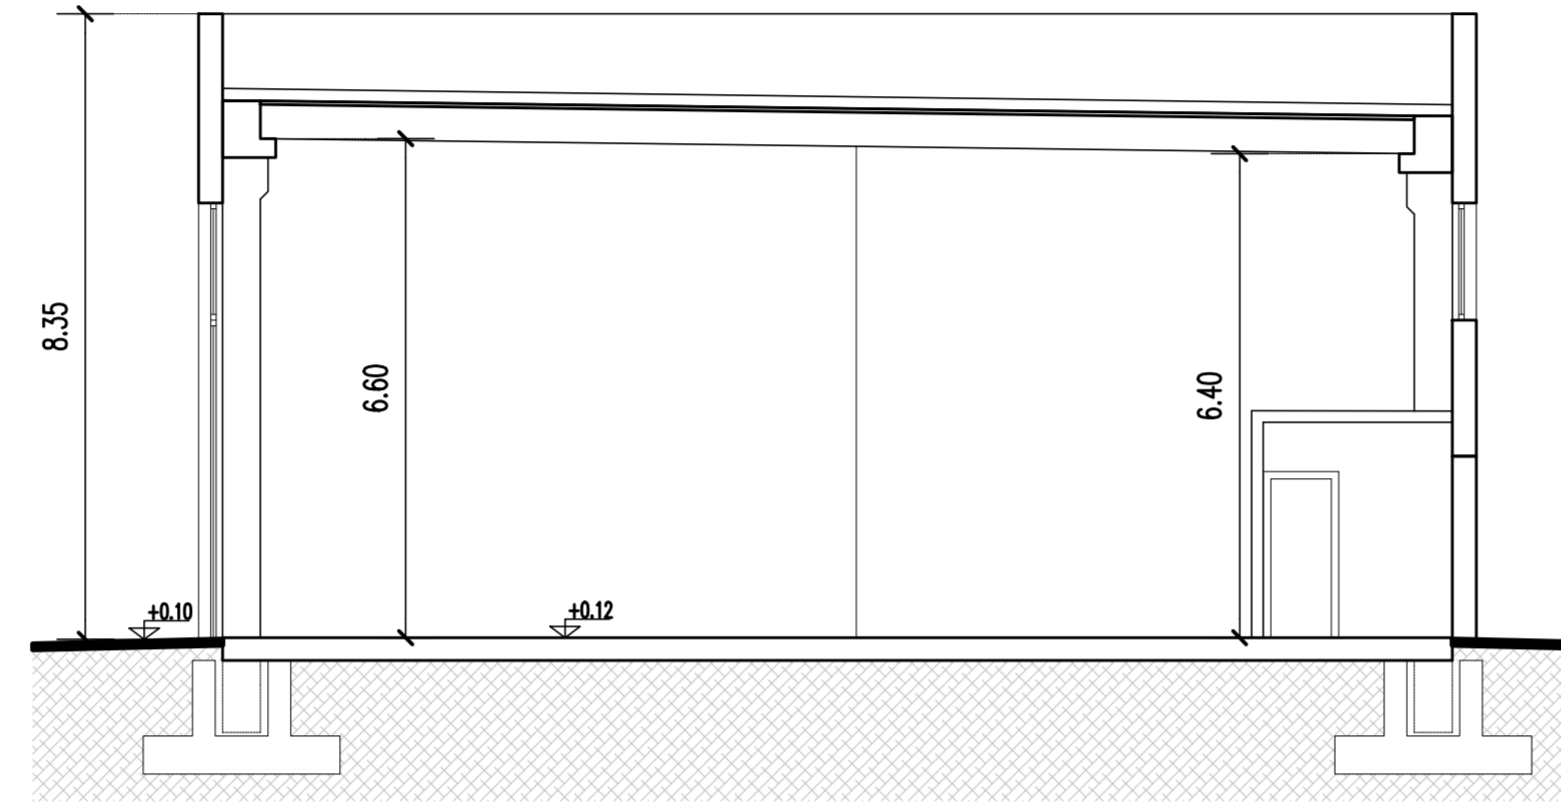


C - C

SEZIONI


STATO AUTORIZZATO

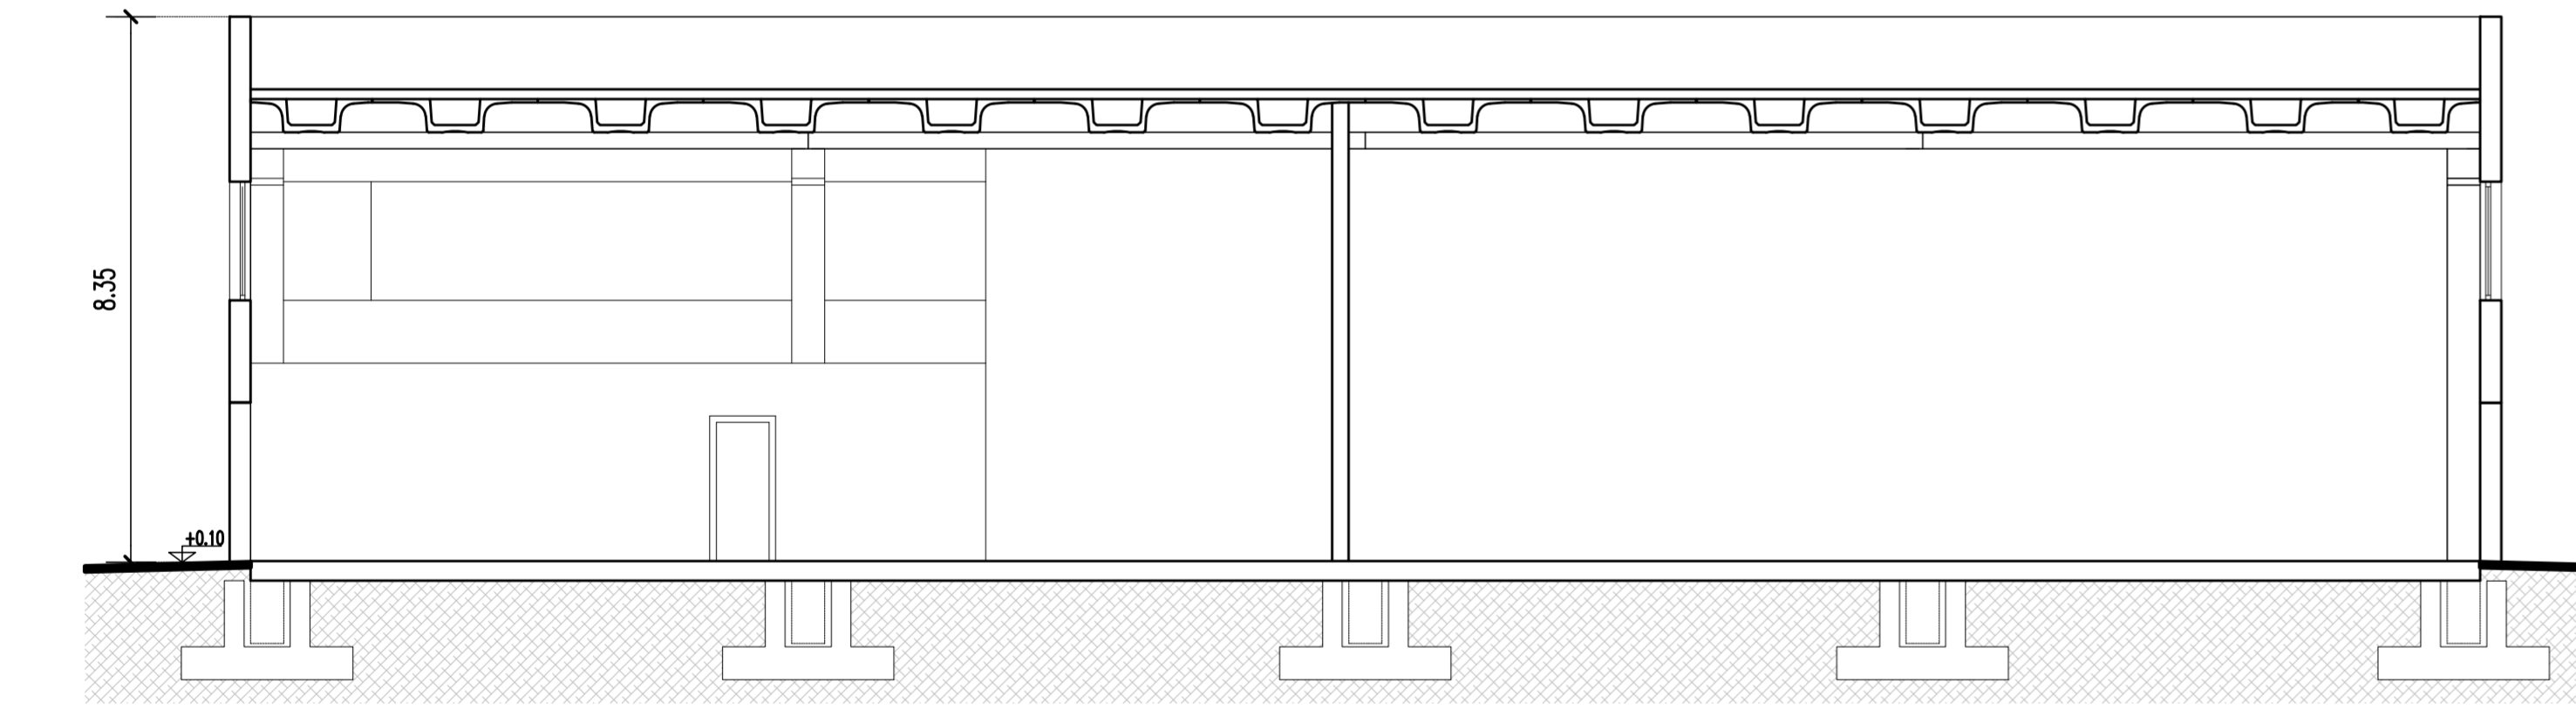

A - A

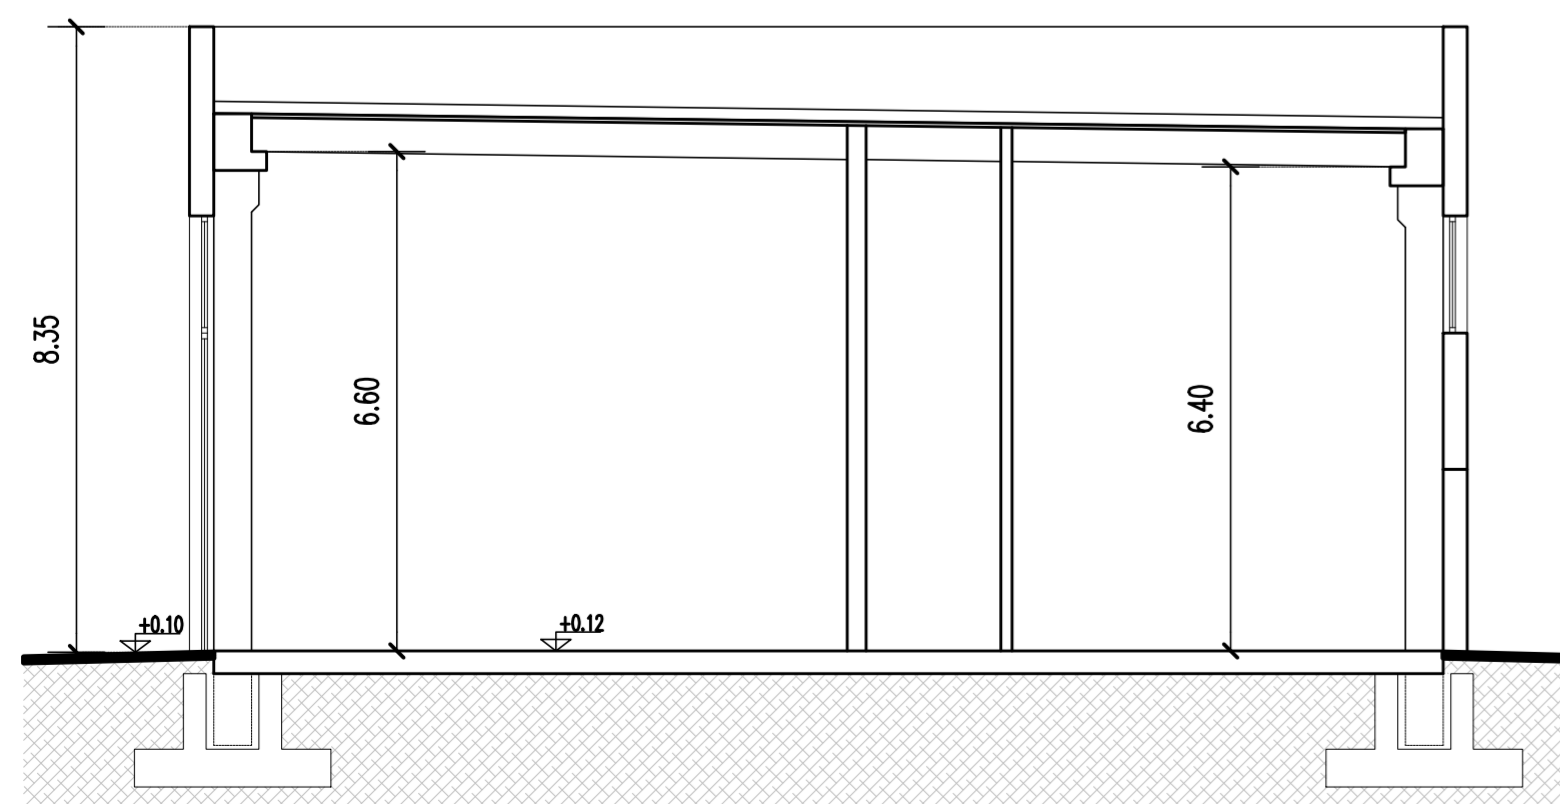

B - B

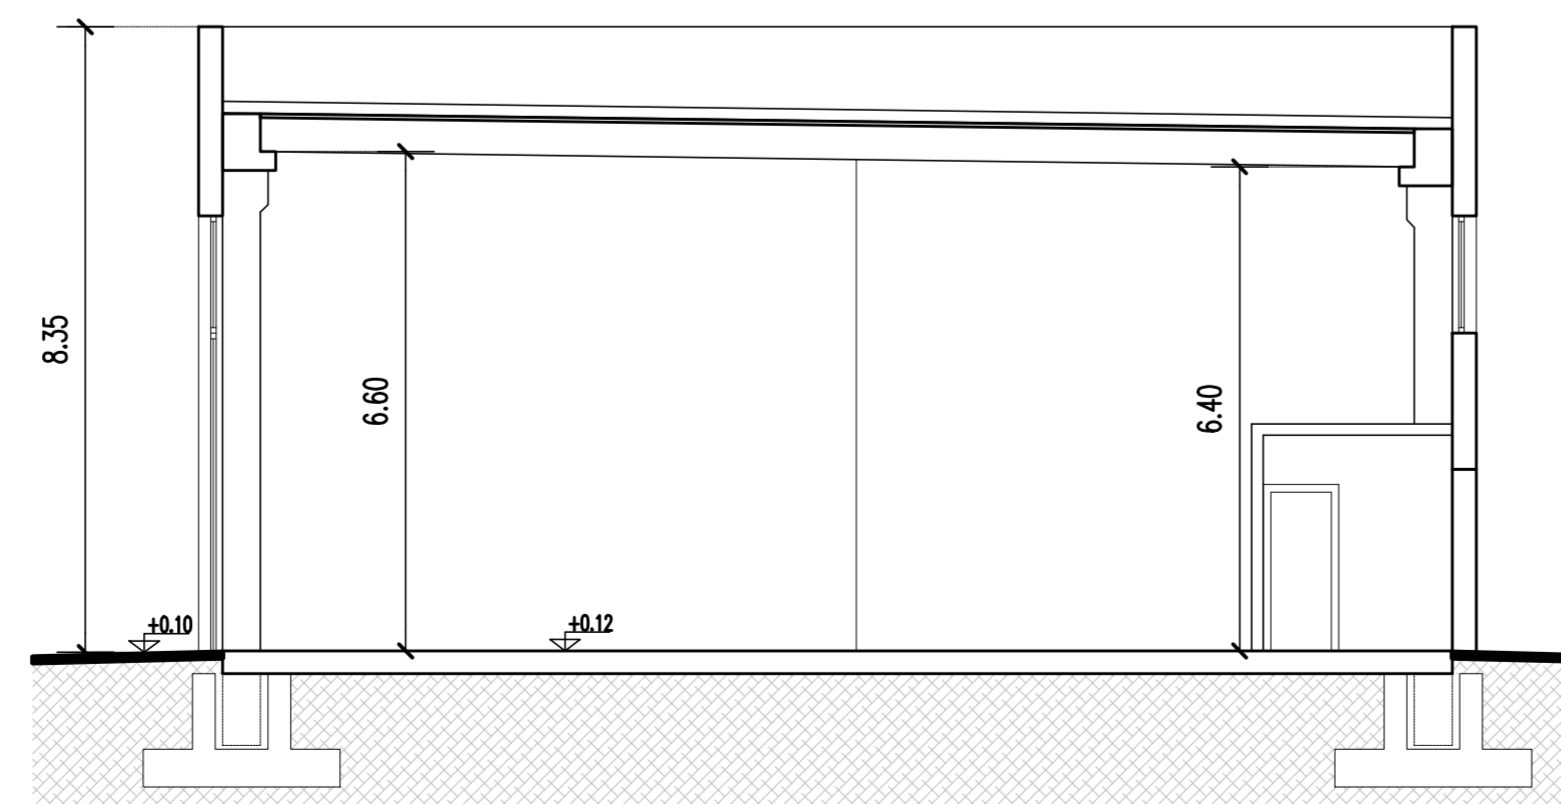

C - C

SEZIONI

COMUNE DI VERONA

PROVINCIA DI VERONA

PARZIALE CAMBIO D'USO  
DI UN EDIFICIO ARTIGIANALE  
SITO IN STRADA RODIGINA  
AI SENSI art. 14, c. 1/bis DPR 380/2001

COMMITTENTE	NEW FILE s.r.l.											
ELABORATO	SEZIONI STATO AUTORIZZATO E DI PROGETTO											
Class.	0310	Tavola	P03	Aggiorn.	Scala	1:100	Formato	A1	Dis.	GM	Data	18.09.2018
Progettista	Direzione Lavori		Impresa		Proprietà							
<b>ing. Giuseppe Meneghelli</b> via G. Donizetti 1, 37131 Verona Tel +39 045 8352447 Fax +39 045 8352455 e_mail giuseppe.meneghelli2@ingpec.eu Ordine Ingegneri Provincia di Verona A2124 Autorizzazione Legge 139/2006 VR 02124 I 00350												