

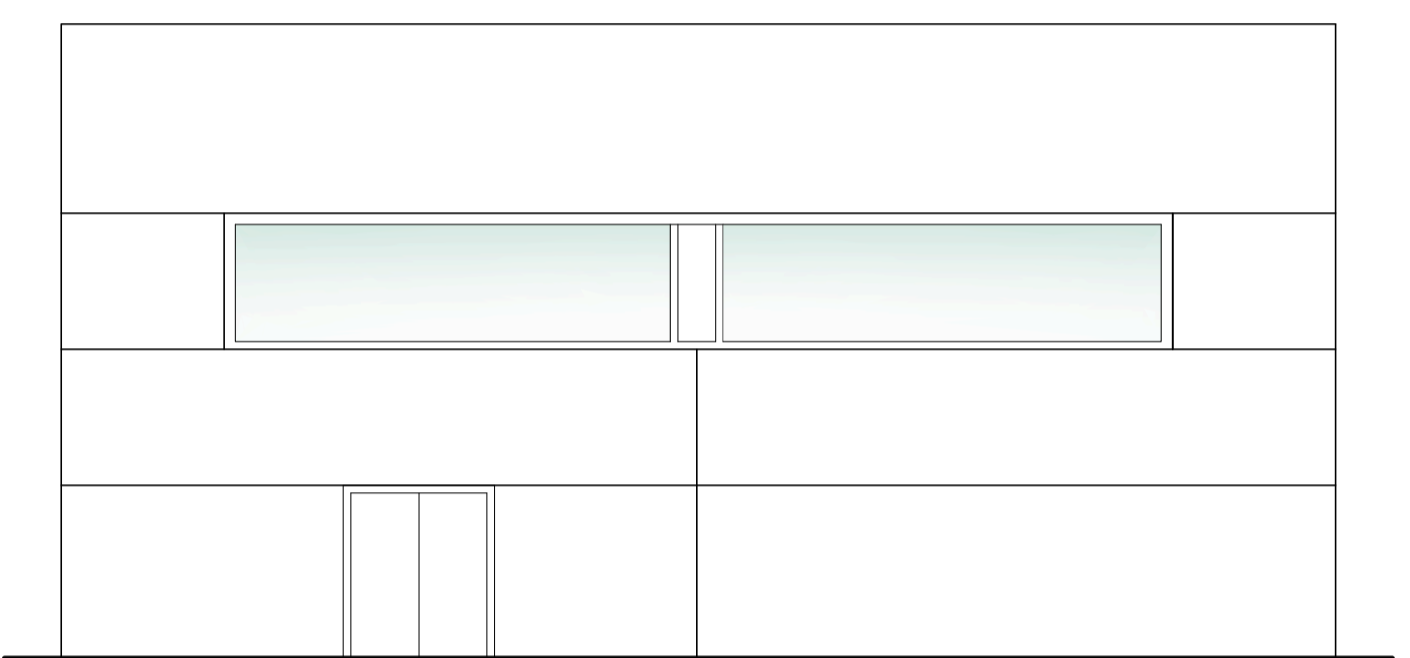
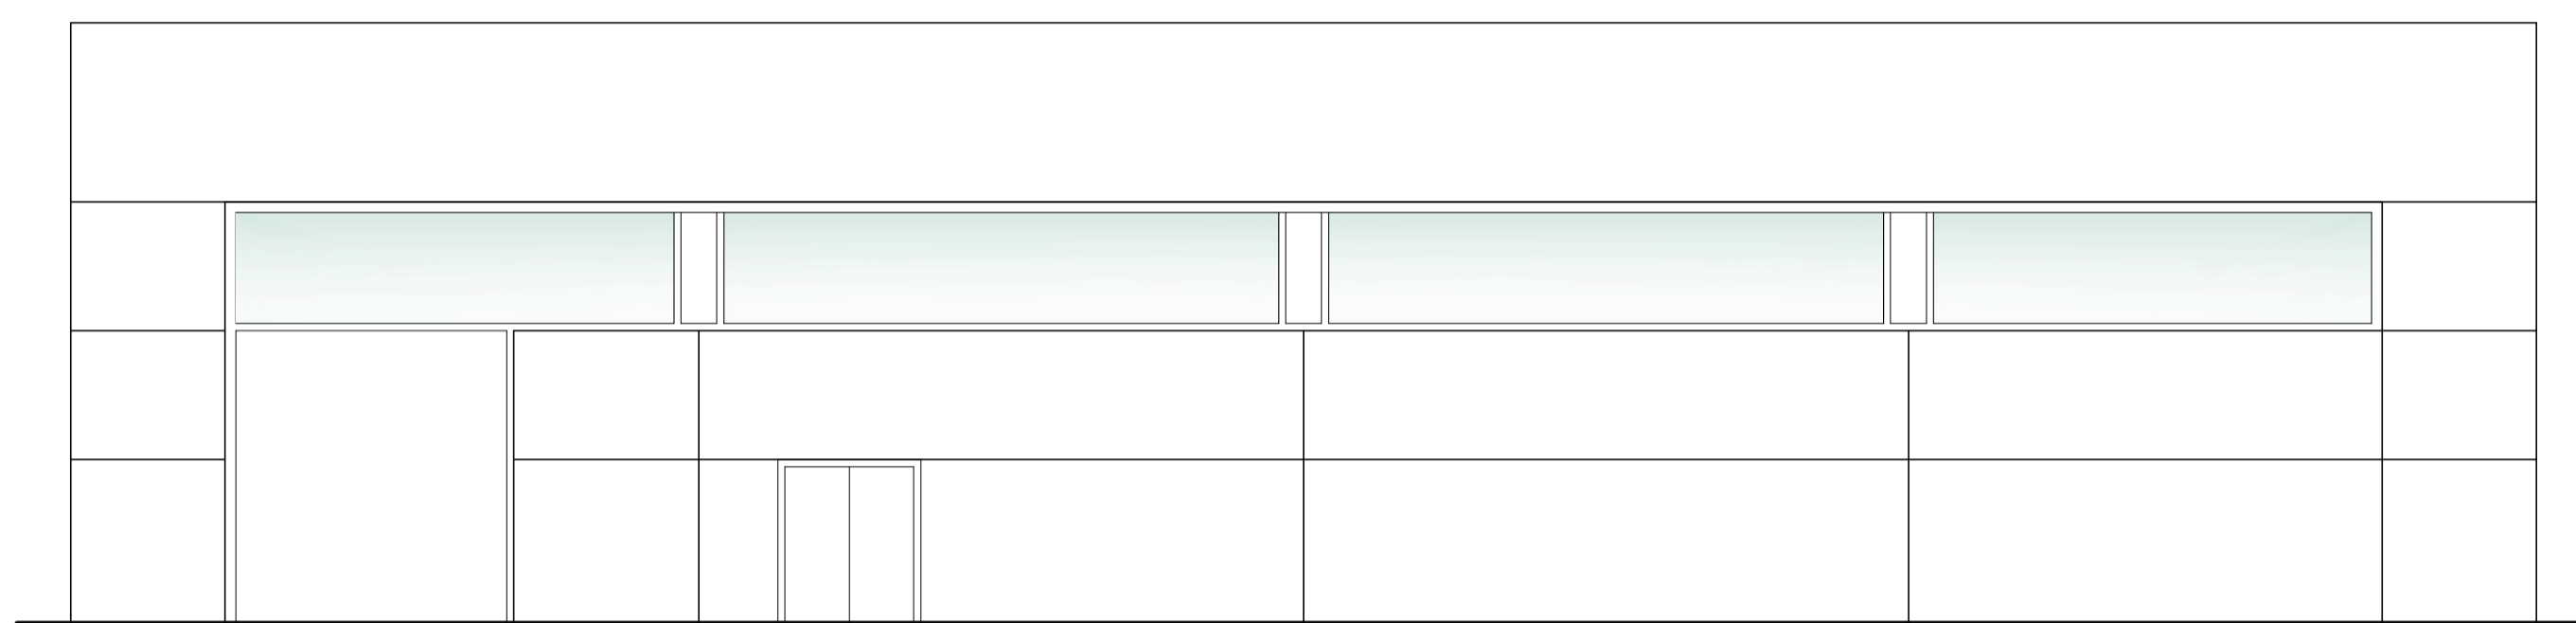
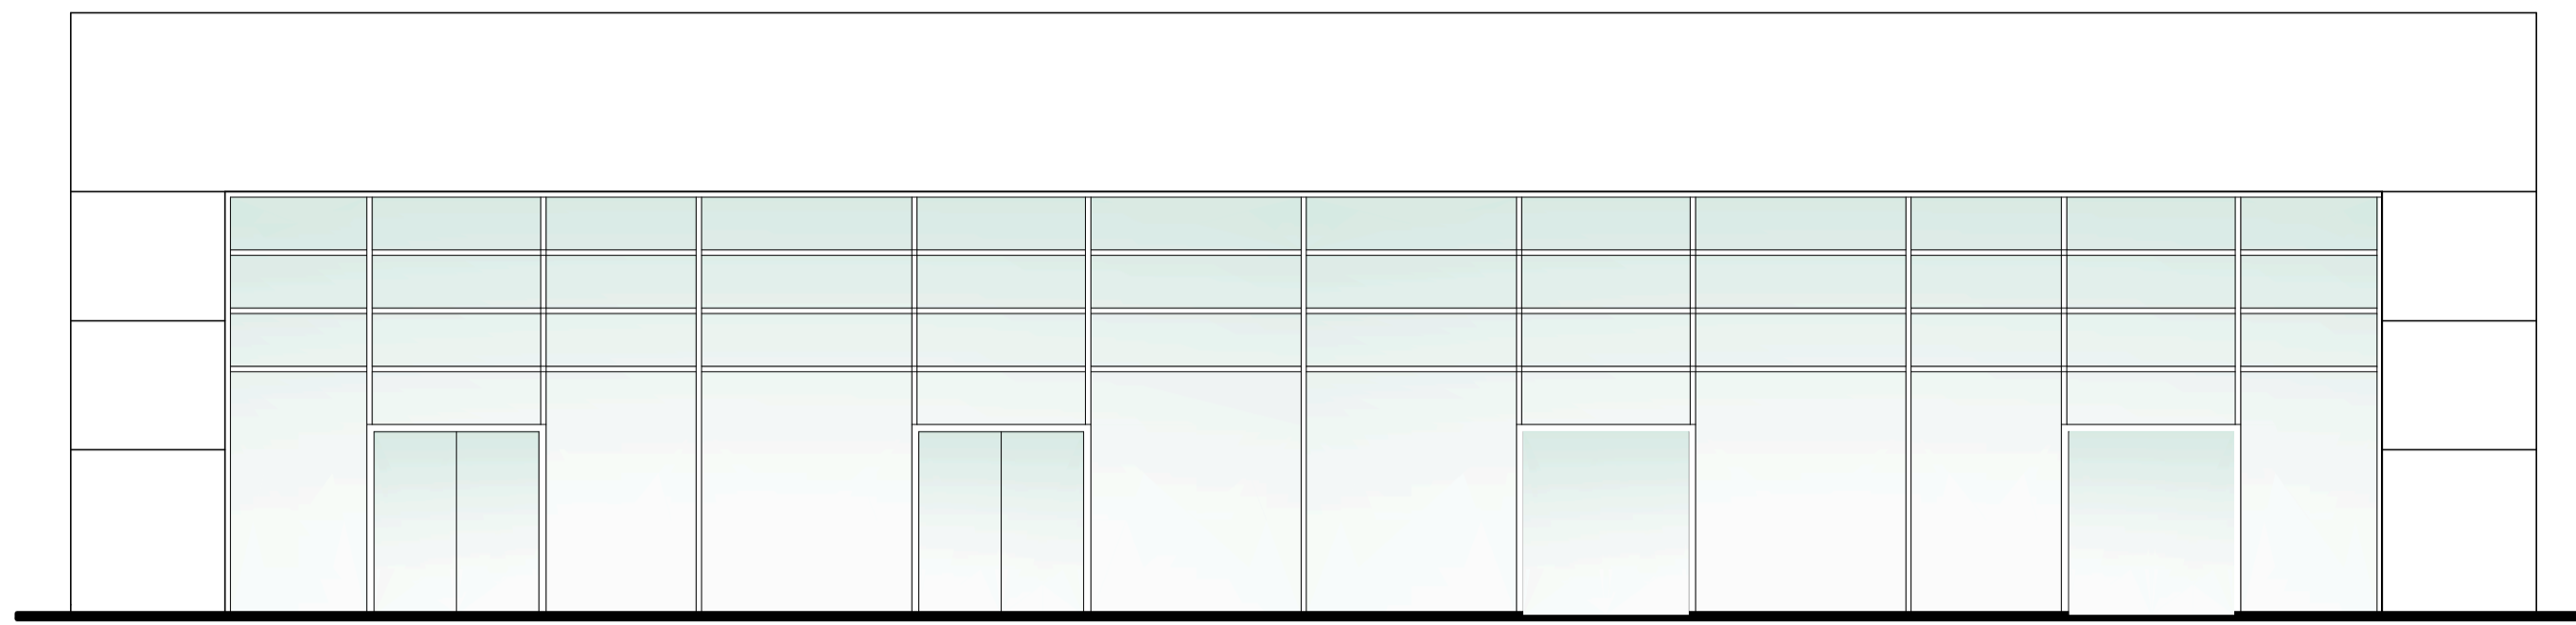
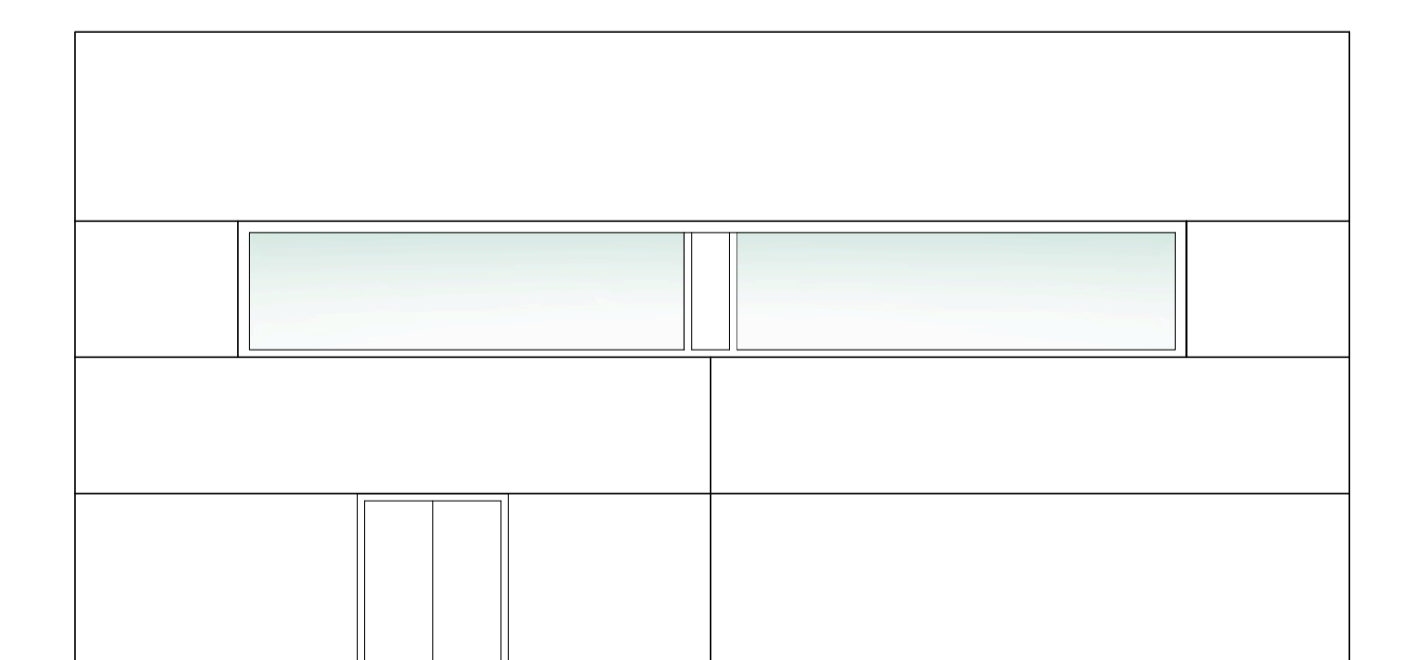
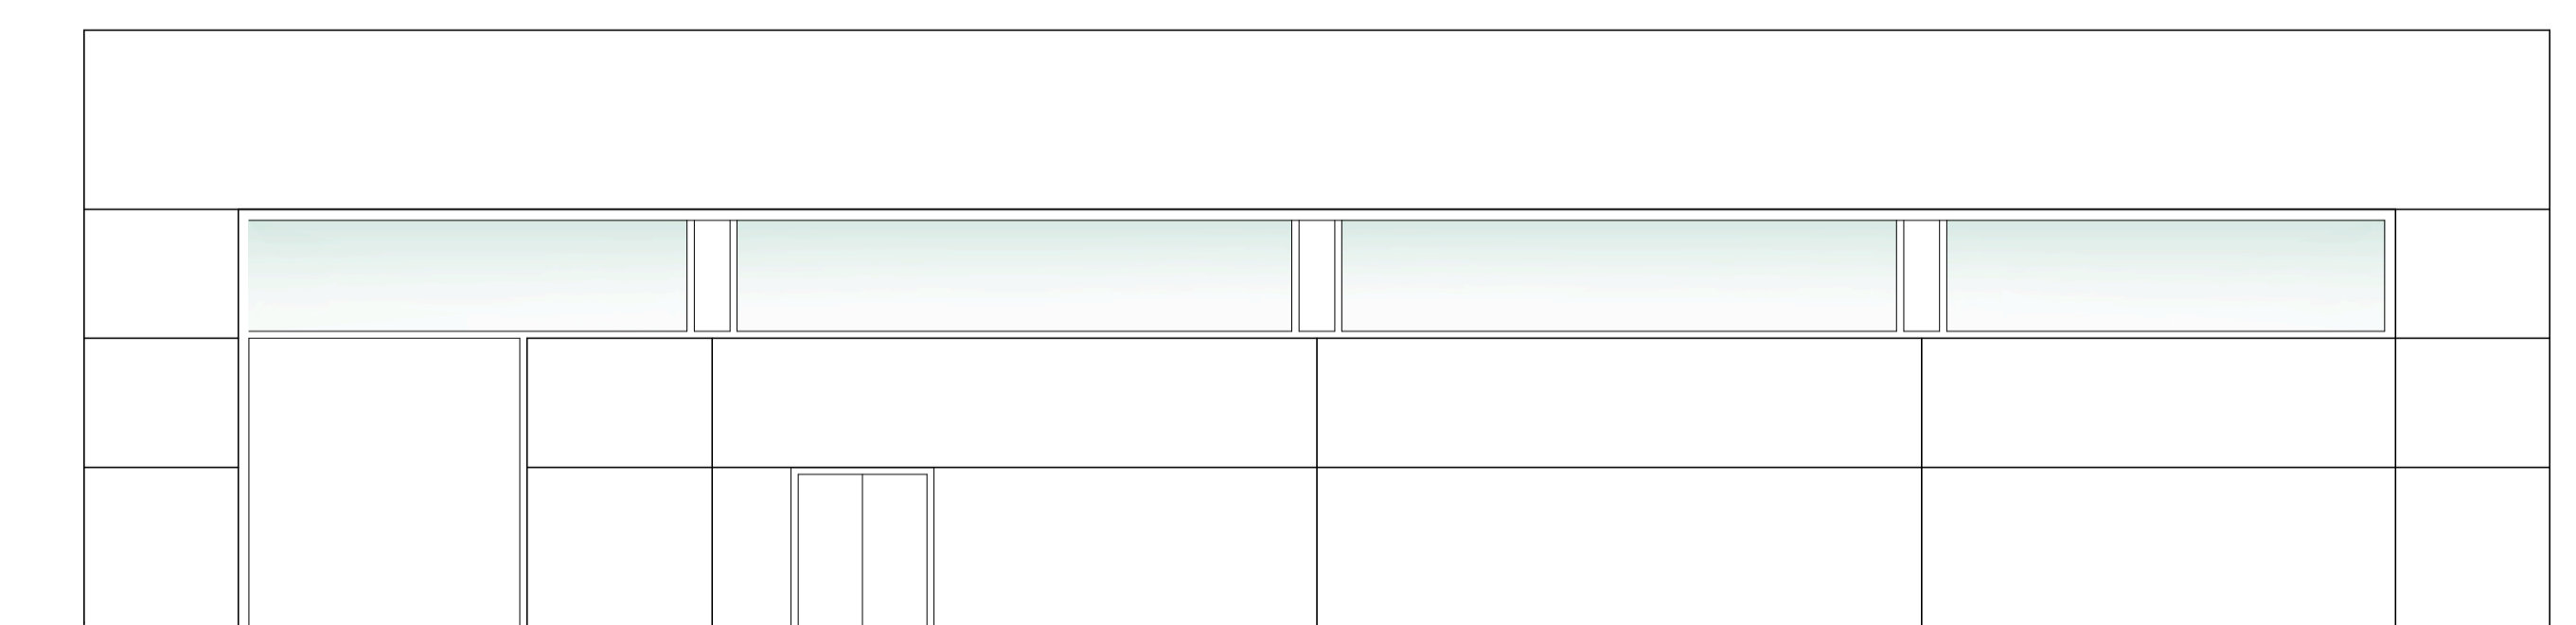


STATO DI PROGETTO
INVARIATO

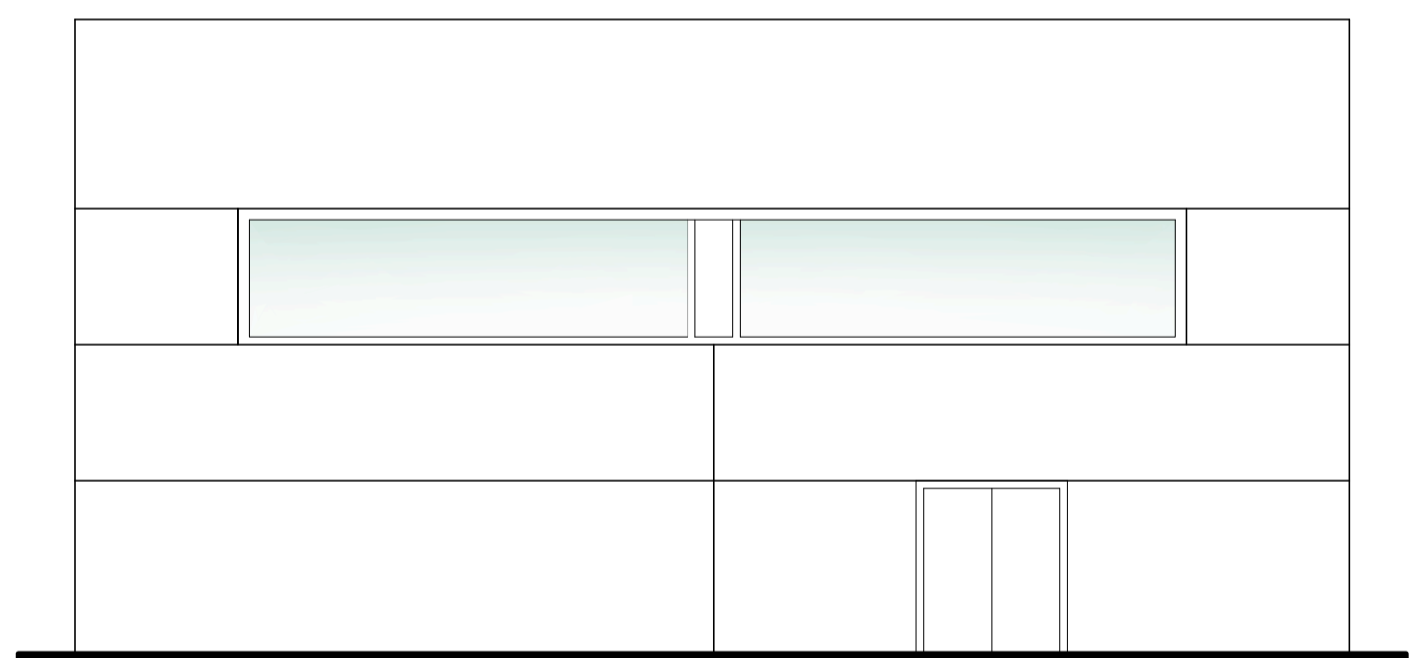

PROSPETTI

STATO AUTORIZZATO

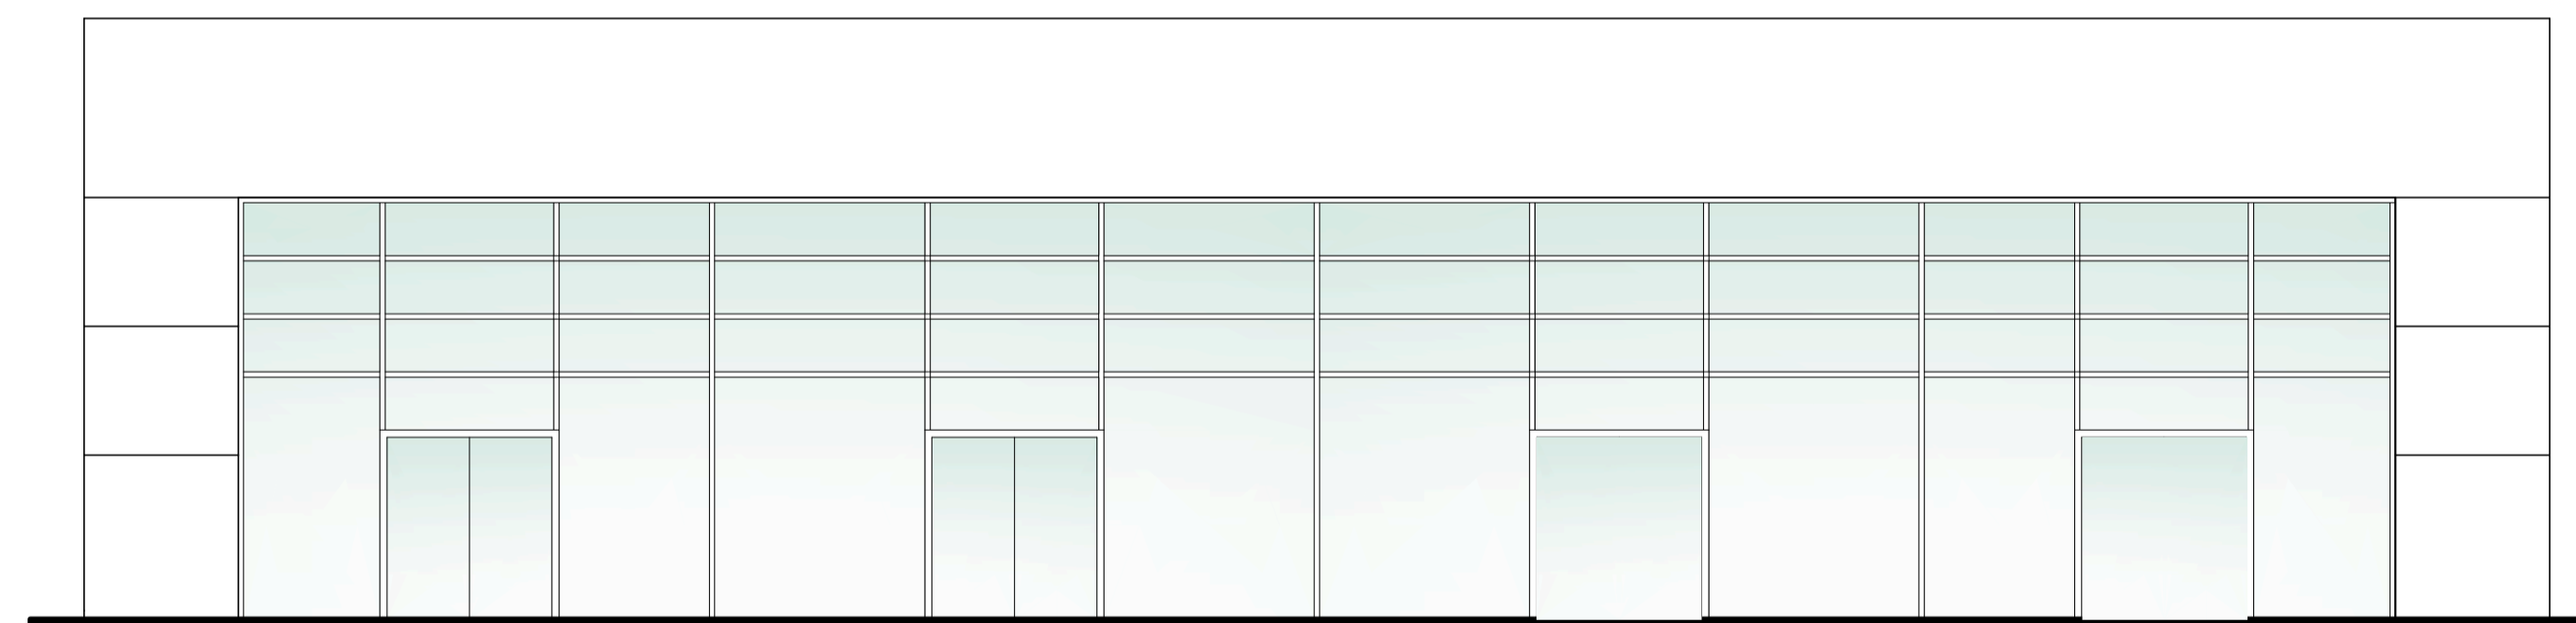

PROSPETTI

COMUNE DI VERONA PROVINCIA DI VERONA

**PARZIALE CAMBIO D'USO
DI UN EDIFICIO ARTIGIANALE
SITO IN STRADA RODIGINA
AI SENSI art. 14, c. 1/bis DPR 380/2001**

COMMITTENTE	NEW FILE s.r.l.											
ELABORATO	PROSPETTI STATO AUTORIZZATO E DI PROGETTO											
Class.	0310	Tavola	PO4	Aggiorn.	Scala	1:100	Formato	A1	Dis.	GM	Data	18.09.2018
Progettista	Direzione Lavori		Impresa		Proprietà							
ing. Giuseppe Meneghelli via G. Donizetti 1, 37131 Verona Tel. +39 045 8352447 Fax +39 045 8352455 e_mail giuseppe.meneghelli2@ingpec.eu Ordine Ingegneri Provincia di Verona A2124 Autorizzazione Legge 139/2006 VR 02124 I 00350												