

SOLUZIONI VIABILISTICA
STATO DI PROGETTO - scala 1:500
 (PER APPROFONDIMENTI SI RIMANDA ALLE TAVOLE IN ALLEGATO
 DELLO STUDIO VIABILISTICO REDATTO DA ING. STEFANO ROSSI)


FOTOGRAFIA AEREA
 Stato Attuale





FOTOGRAFIA AEREA
 Stato di Progetto



ROTATORIA PREVISTA PER OPERE
 SUPERMERCATO TOSANO CEREAL SRL
 PROGETTISTA ING. STEFANO ROSSI

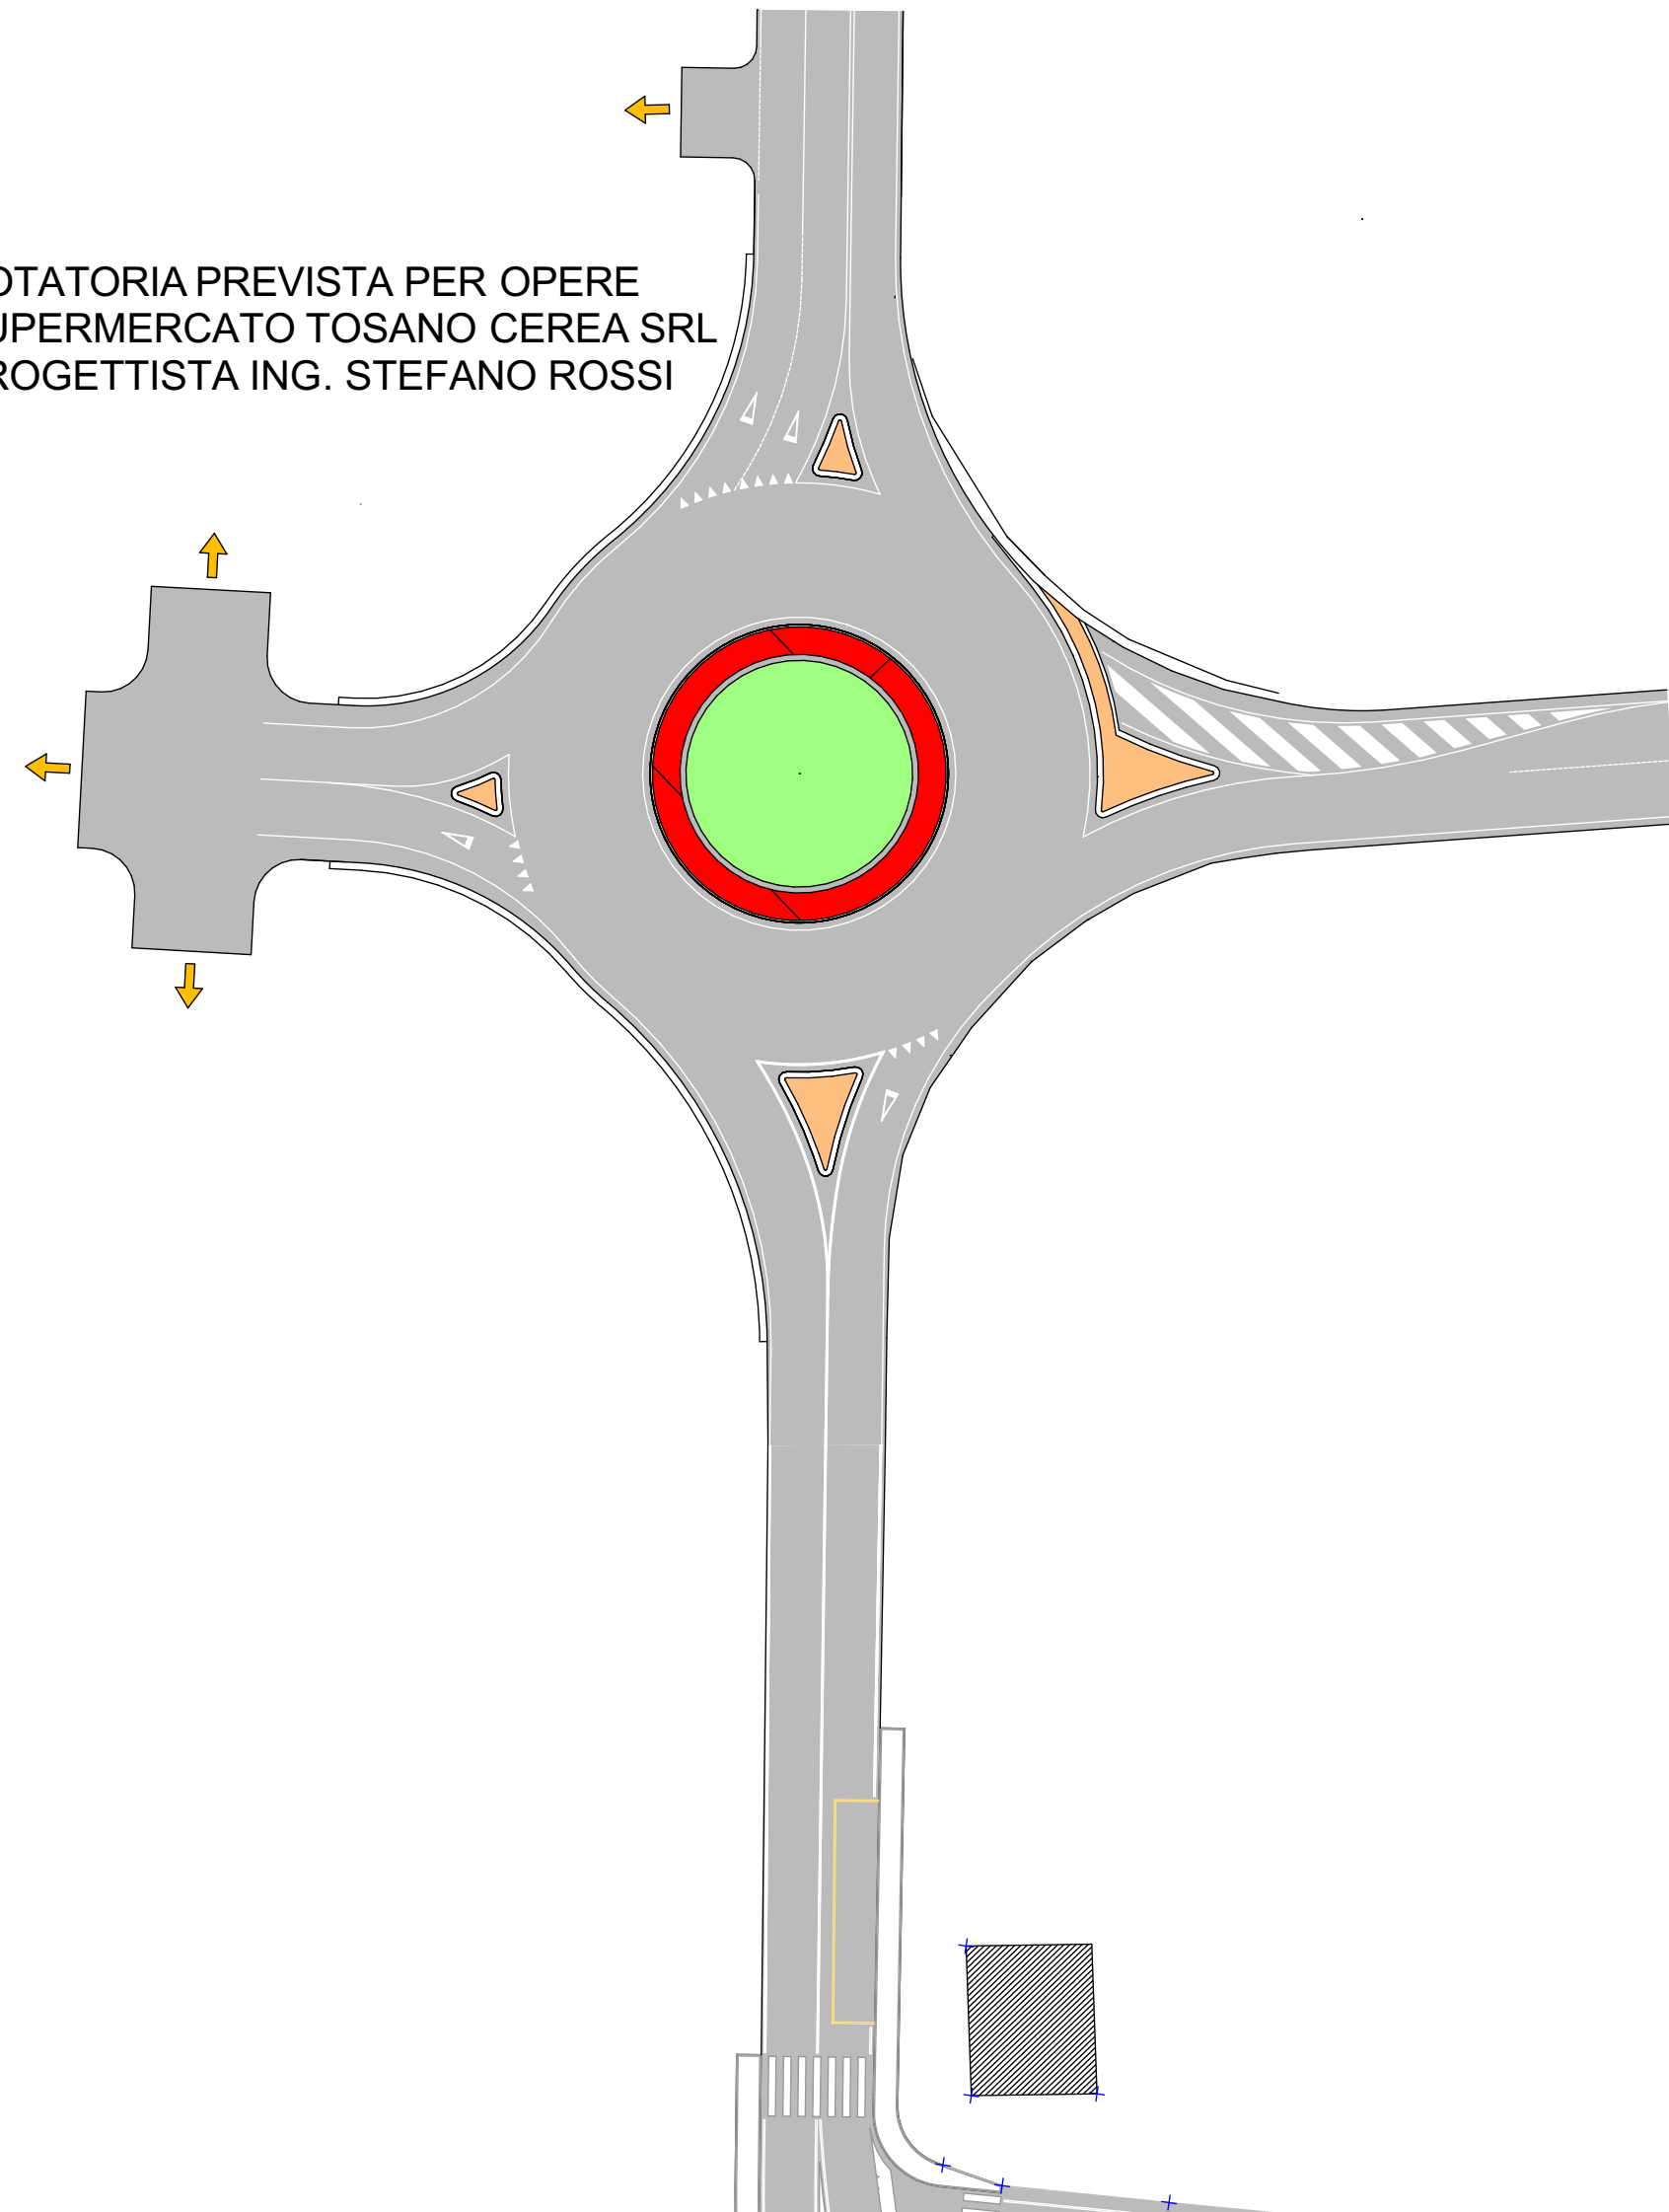

allargamento
 stradale con corsia
 di accumulo
 per ingresso da
 Via Forte Tomba

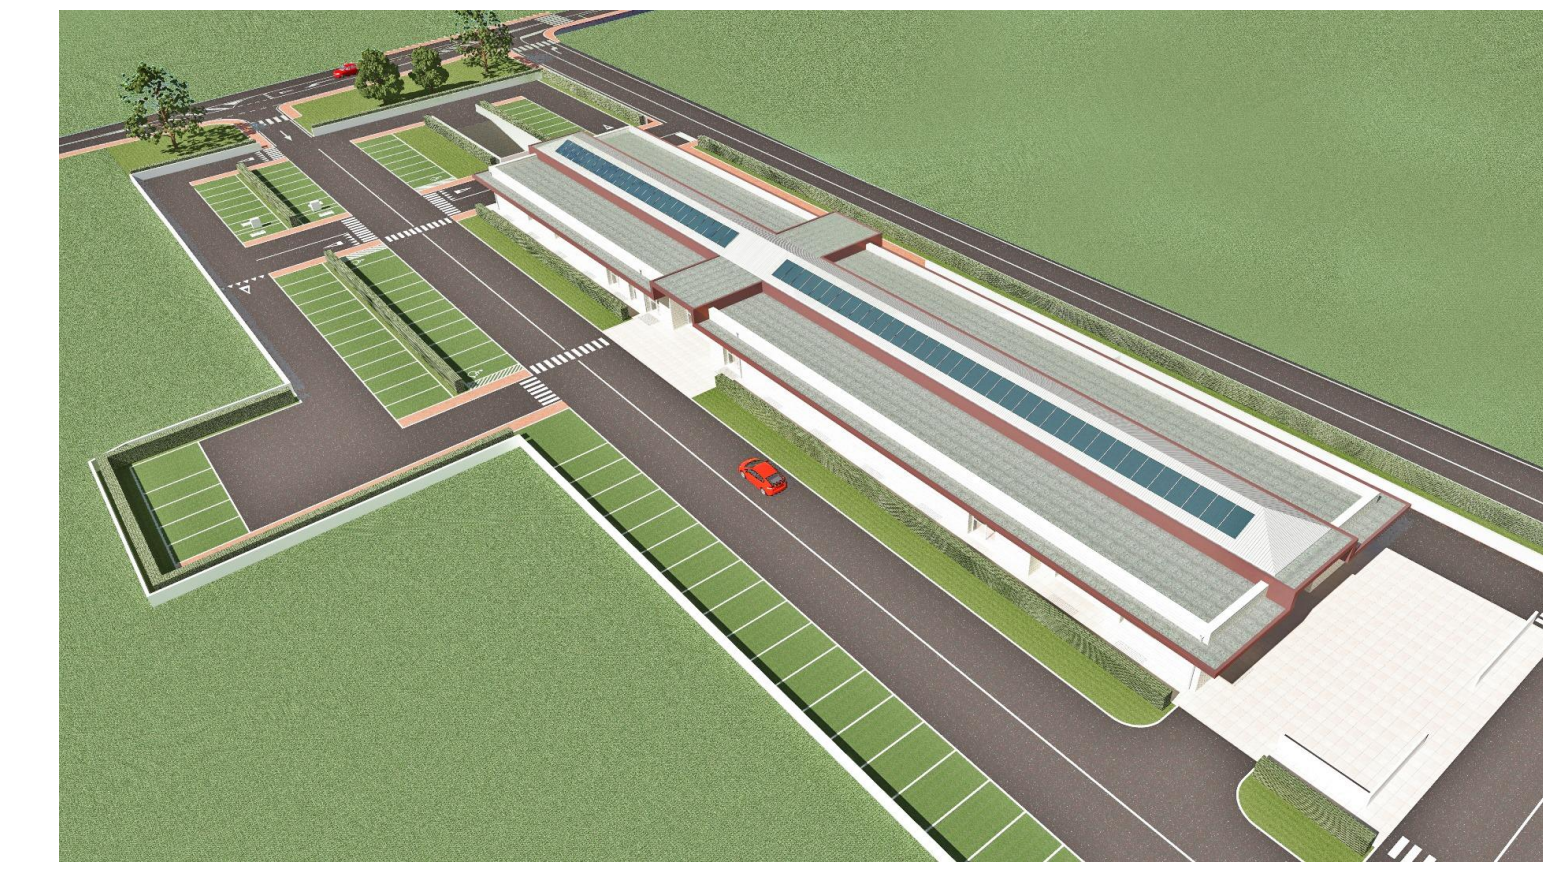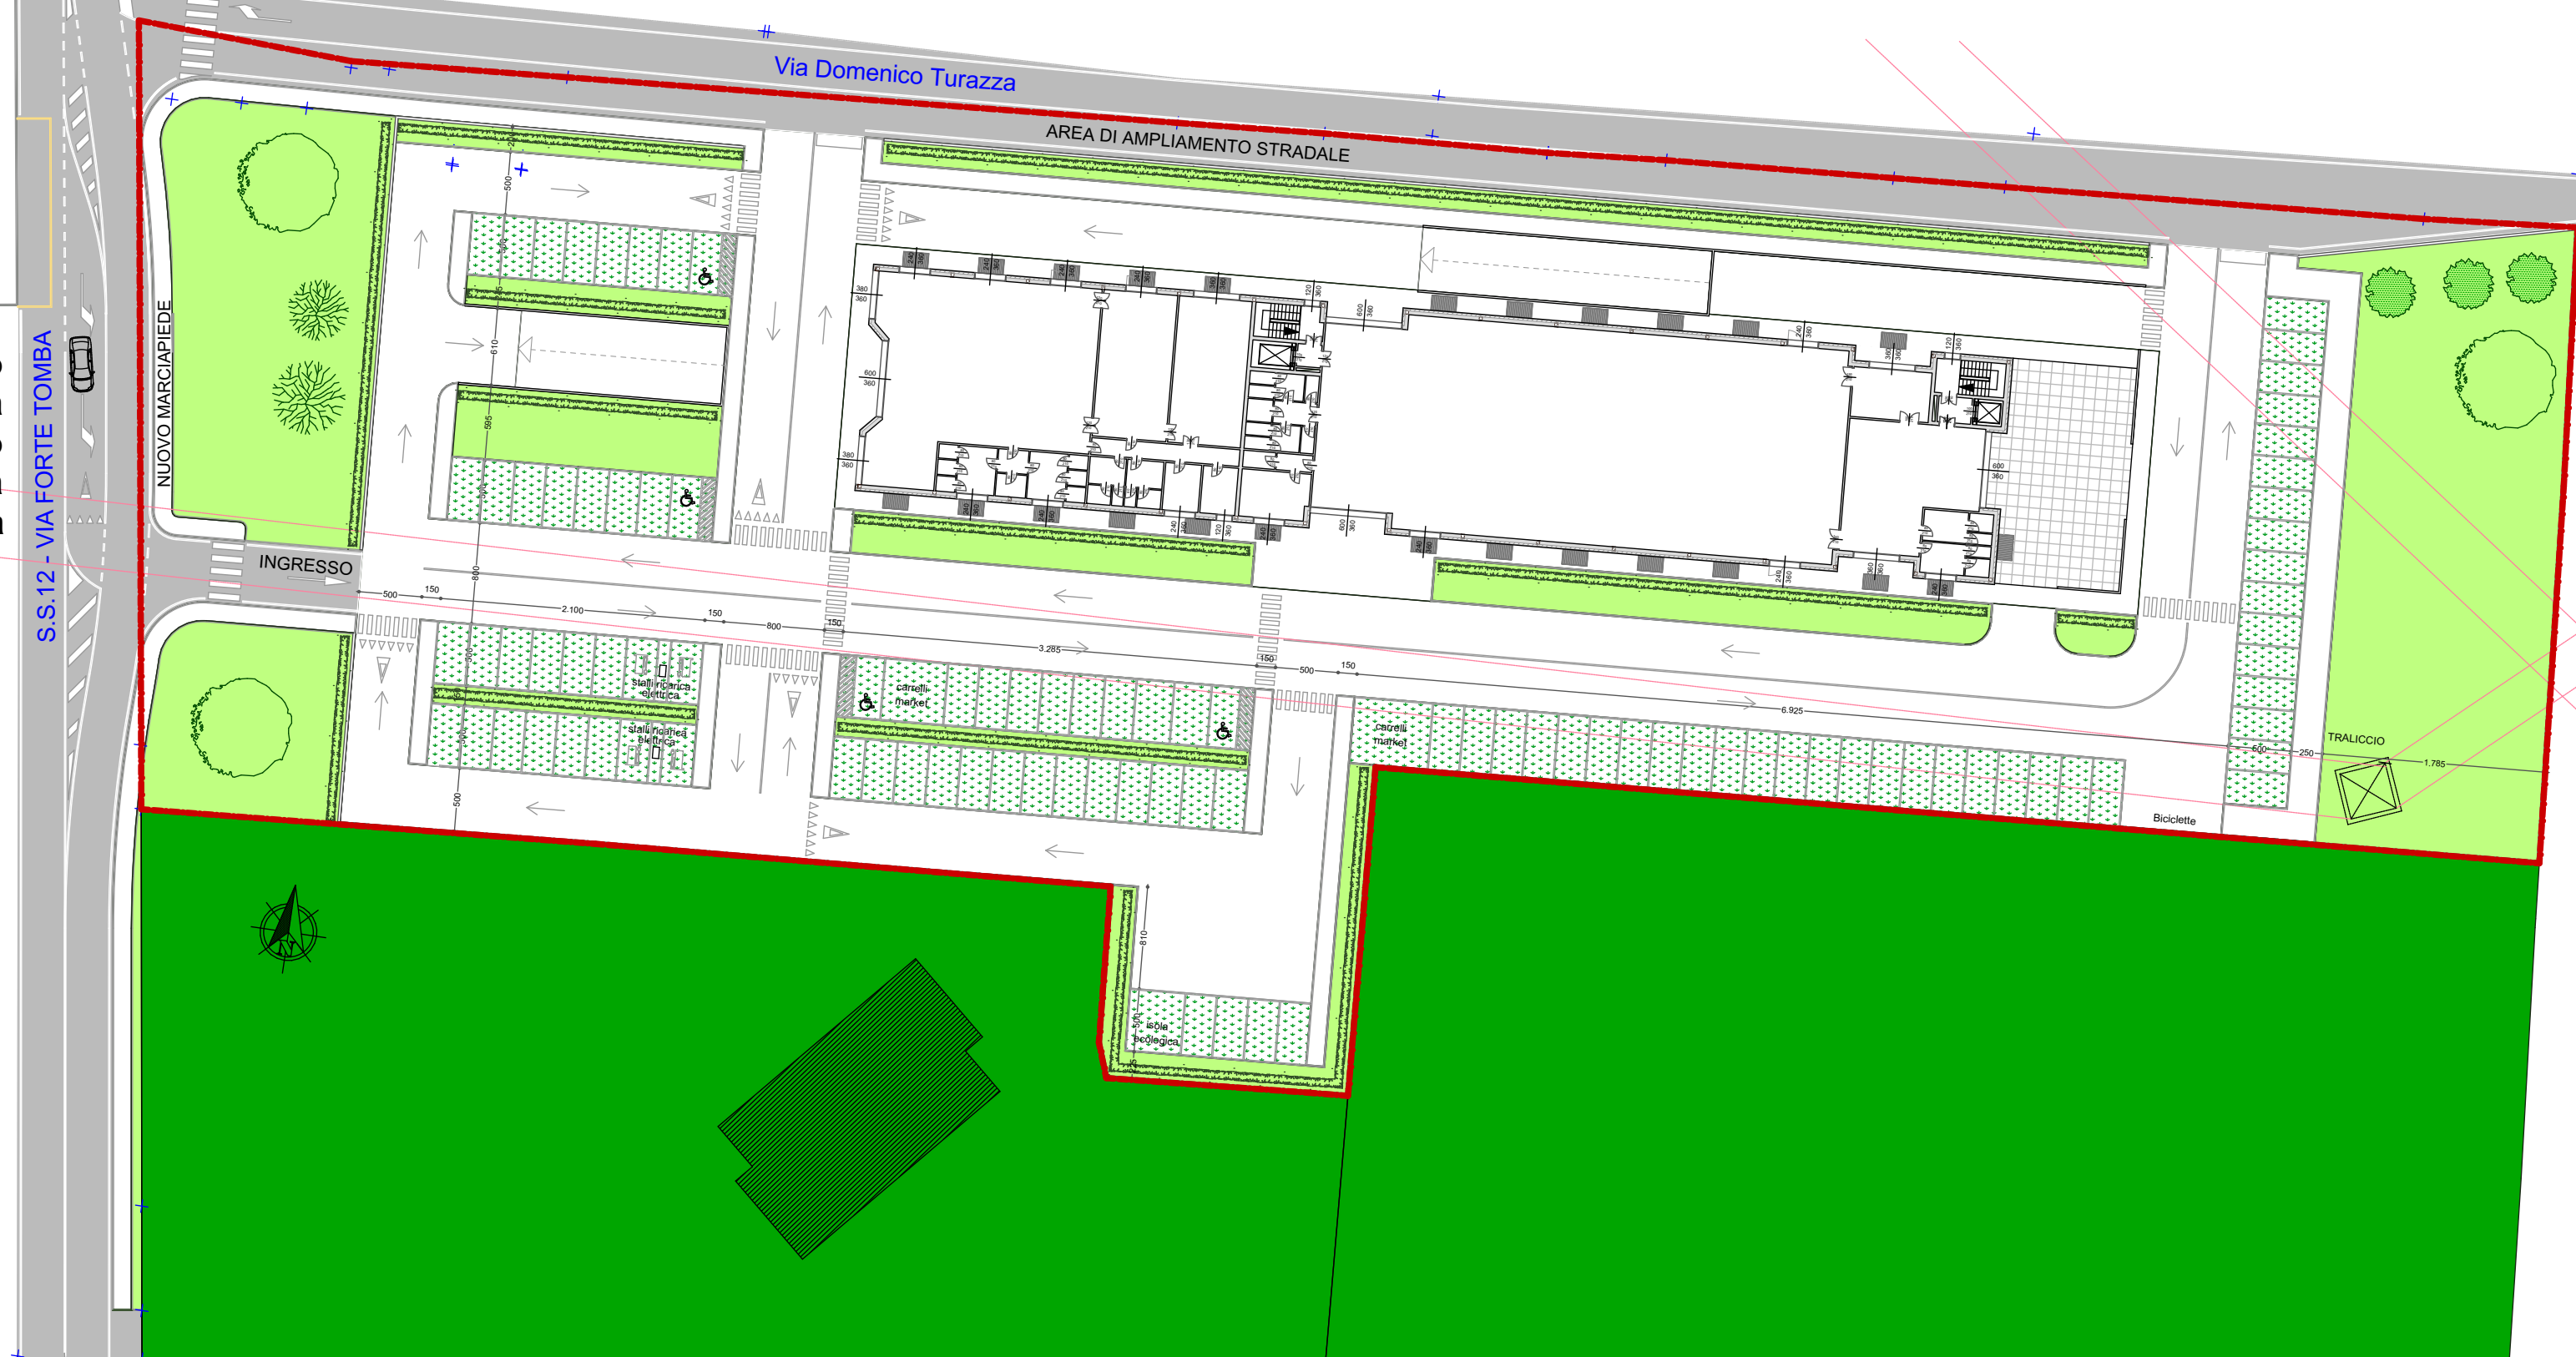

Oggetto
RECURERO AREA DISMESSA IN VIA FORTE TOMBA - VERONA
PdC in Deroga al Piano Interventi (art.14, comma 1 bis - DPR 380/2001)
INTERVENTO DI DEMOLIZIONE E RICOSTRUZIONE
CON CAMBIO D'USO IN RISTORANTE E MARKET



Tavola
03a
 sostituisce tav. 03

Titolo tavola
STATO DI PROGETTO

Data Gennaio 2021
 Rev.
 Scala 1:500

SOLUZIONI VIABILISTICA
 (PER APPROFONDIMENTI SI RIMANDA ALLE TAVOLE IN ALLEGATO
 DELLO STUDIO VIABILISTICO REDATTO DA ING. STEFANO ROSSI)

Progettazione Architettonica
Arch. Manfredo Occhionero
 Via Ruberio, 43 - 37132 VERONA
 Tel. 3487768339
 e-mail: m_occhionero@virgilio.it
 Pec: manfredo.occhionero@archiworldpec.it

Committente
Brennero S.r.l.
 Via Garibaldi, n. 19
 37100 Verona

Ai sensi e per gli effetti degli artt. 9 e 99 della Legge 633 del 22 aprile 1947 e successive modifiche e integrazioni, ci riserviamo la proprietà intellettuale e materiale di questo elaborato e facciamo espresso divieto a chiunque di renderlo noto a terzi o di riprodurlo anche in parte, senza la nostra preventiva autorizzazione scritta.