



PROSPETTO NORD

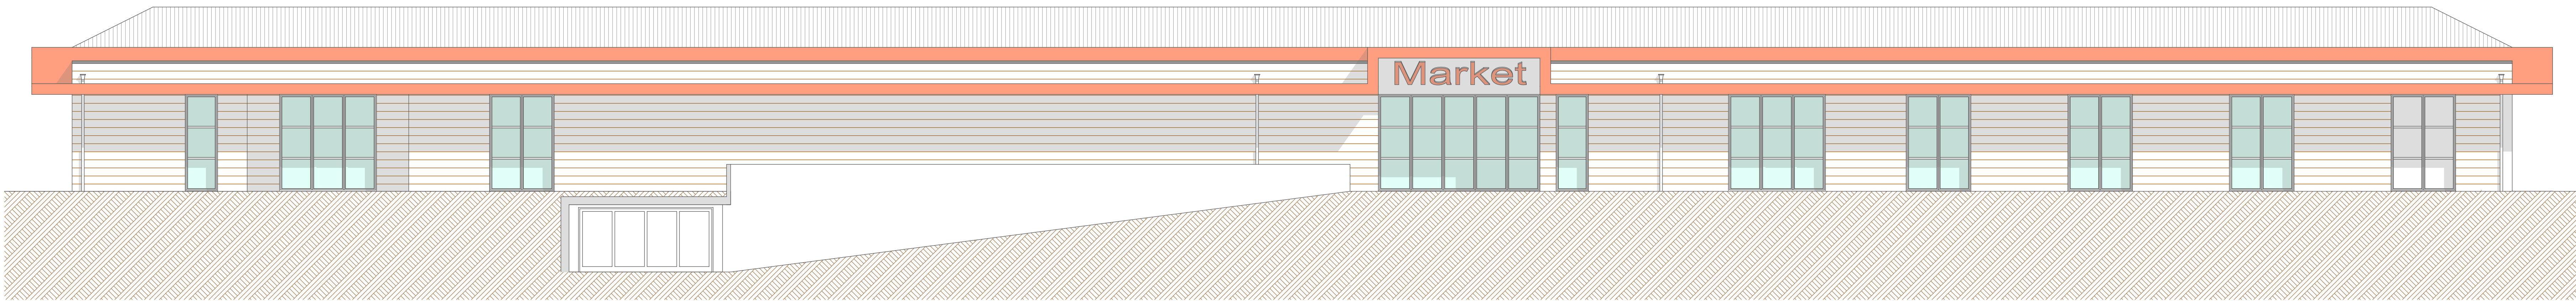


PROSPETTO SUD

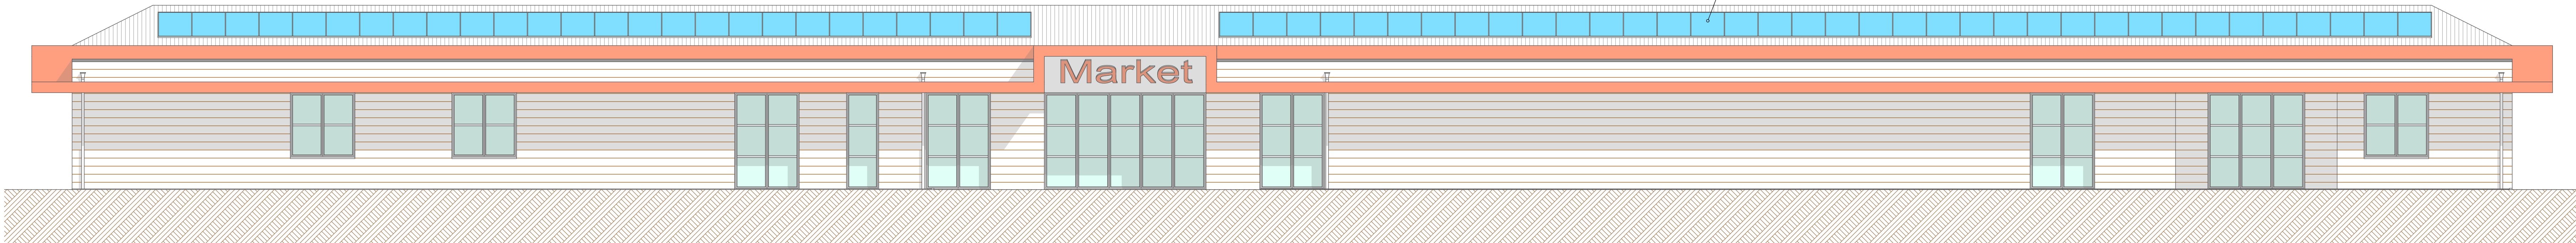

PROSPETTO OVEST




PROSPETTO EST

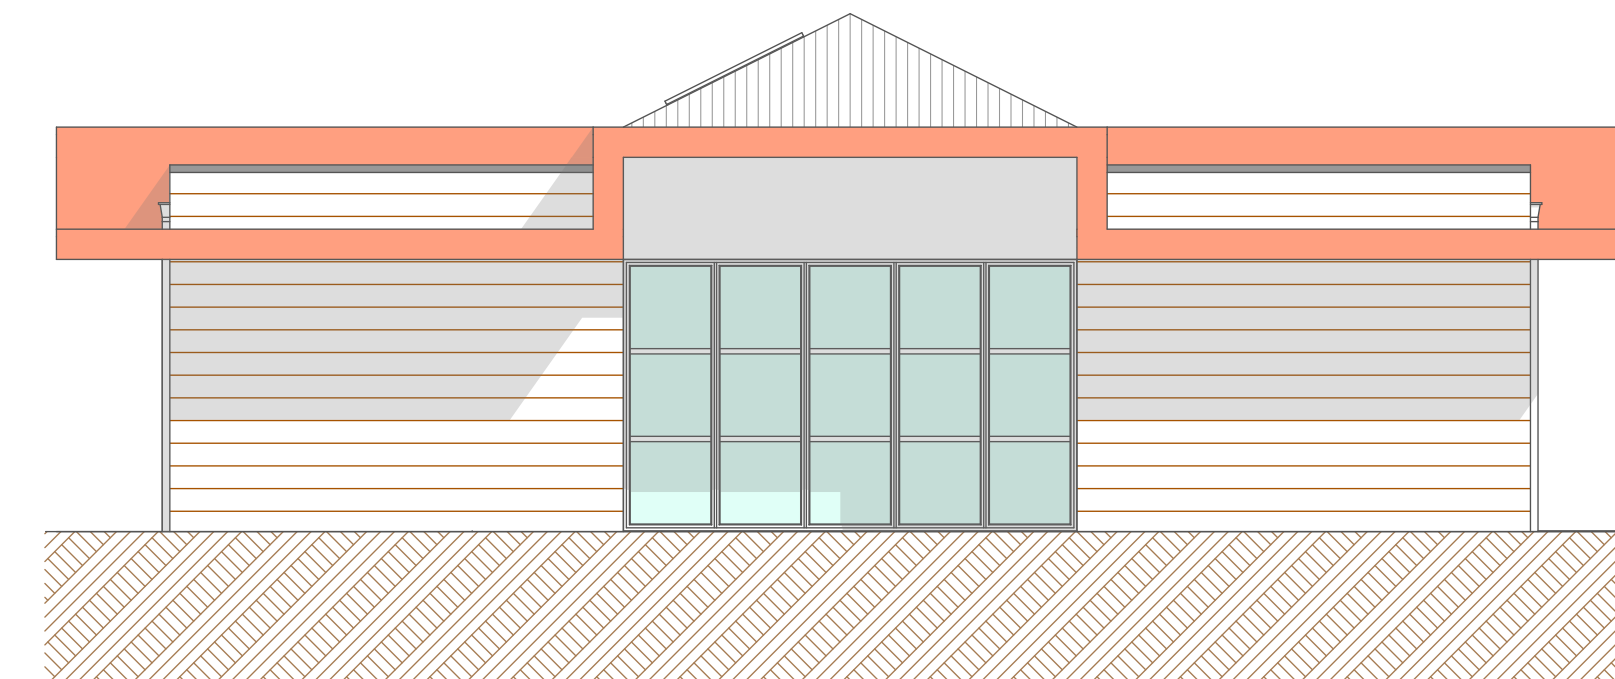



SEZIONE C



SEZIONE A

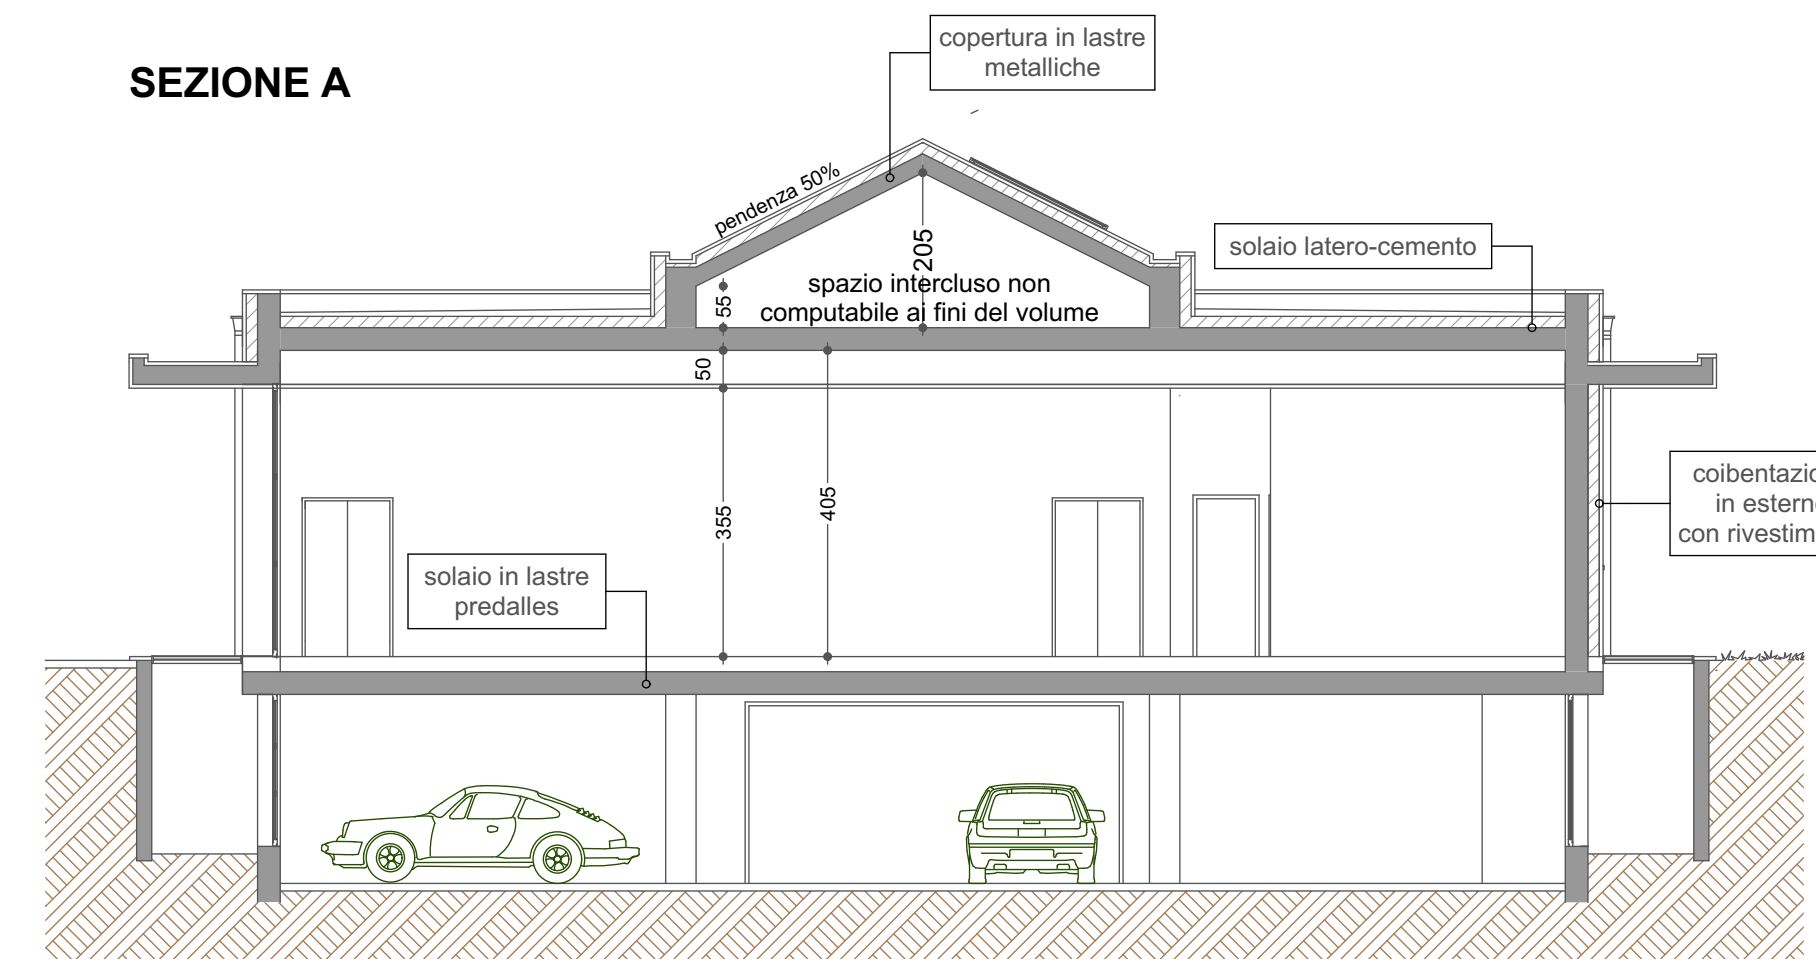

SEZIONE B

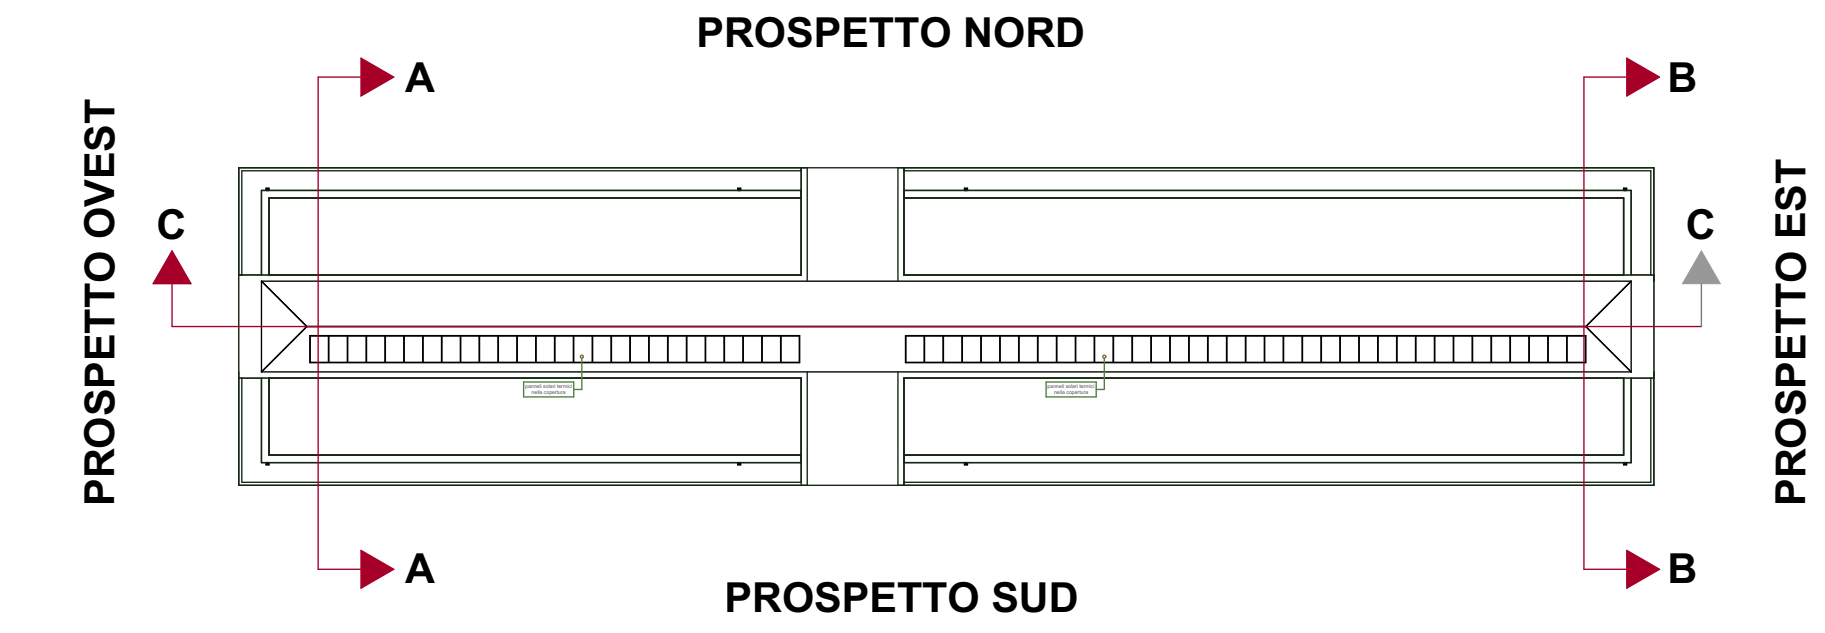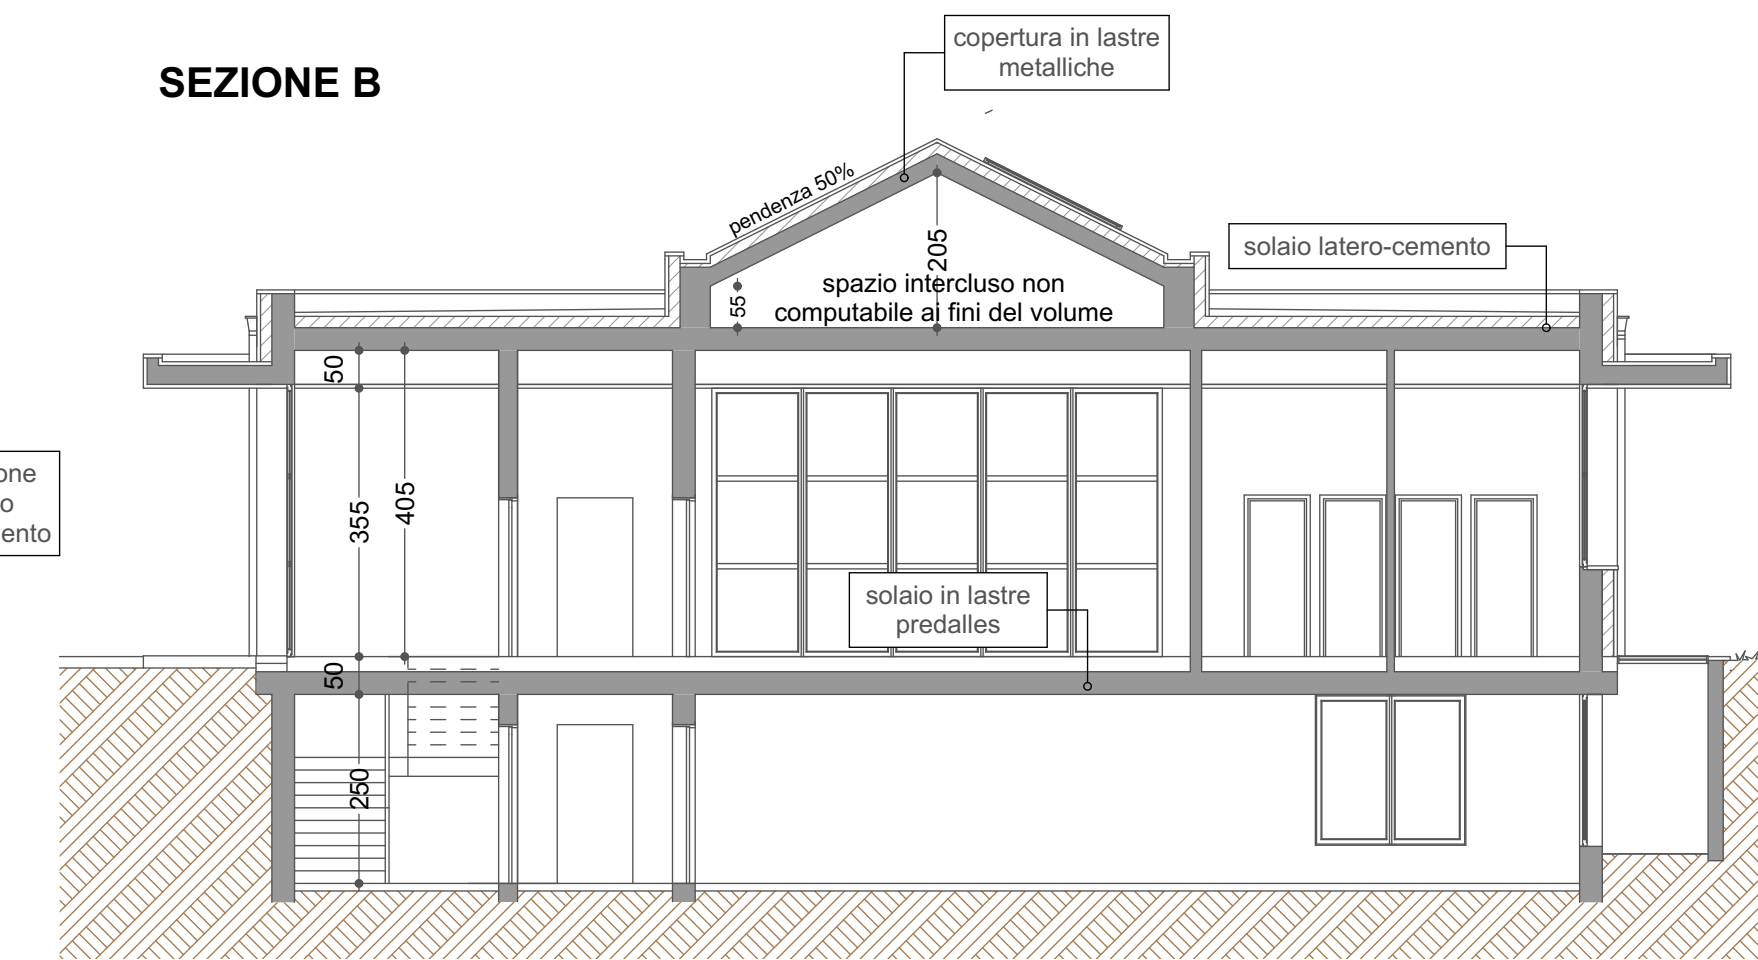

Oggetto
RECUPERO AREA DISMESSA IN VIA FORTE TOMBA - VERONA
PdC in Deroga al Piano Interventi (art.14, comma 1 bis - DPR 380/2001)
INTERVENTO DI DEMOLIZIONE E RICOSTRUZIONE
CON CAMBIO D'USO IN RISTORANTE E MARKET



Tavola
07a
 sostituisce tav. 07

Titolo tavola
STATO DI PROGETTO
PIANTE FABBRICATO
 - prospetti
 - sezioni

Data Gennaio 2021

Rev.

Scala 1:100

Progettazione Architettonica
Arch. ManfredO Occhionero
 Via Rubero, 43 - 37132 VERONA
 Tel. 3487768339
 e-mail: m_occhionero@virgilio.it
 Pec: manfredo.occhionero@archiworldpec.it

Committente
Brennero S.r.l.
 Via Garibaldi, n. 19
 37100 Verona

Al sensi e per gli effetti degli artt. 9 e 10 della Legge 633 del 22 aprile 1947 e successive modifiche e integrazioni, ci riserviamo la proprietà intellettuale e materiale di questo elaborato e facciamo espresso divieto a chiunque di renderlo noto a terzi o di riprodurlo anche in parte, senza la nostra preventiva autorizzazione scritta.