


- 1- Rotatoria Strada Cà Brusà-Via Vigasio-Via Gelmetto
- 2- Rotatoria Strada delle Trincee-Via Gelmetto

- Opere di urbanizzazione in variante
- Area intervento
- Area boscata

Inquadramento 1


Scala 1:1000

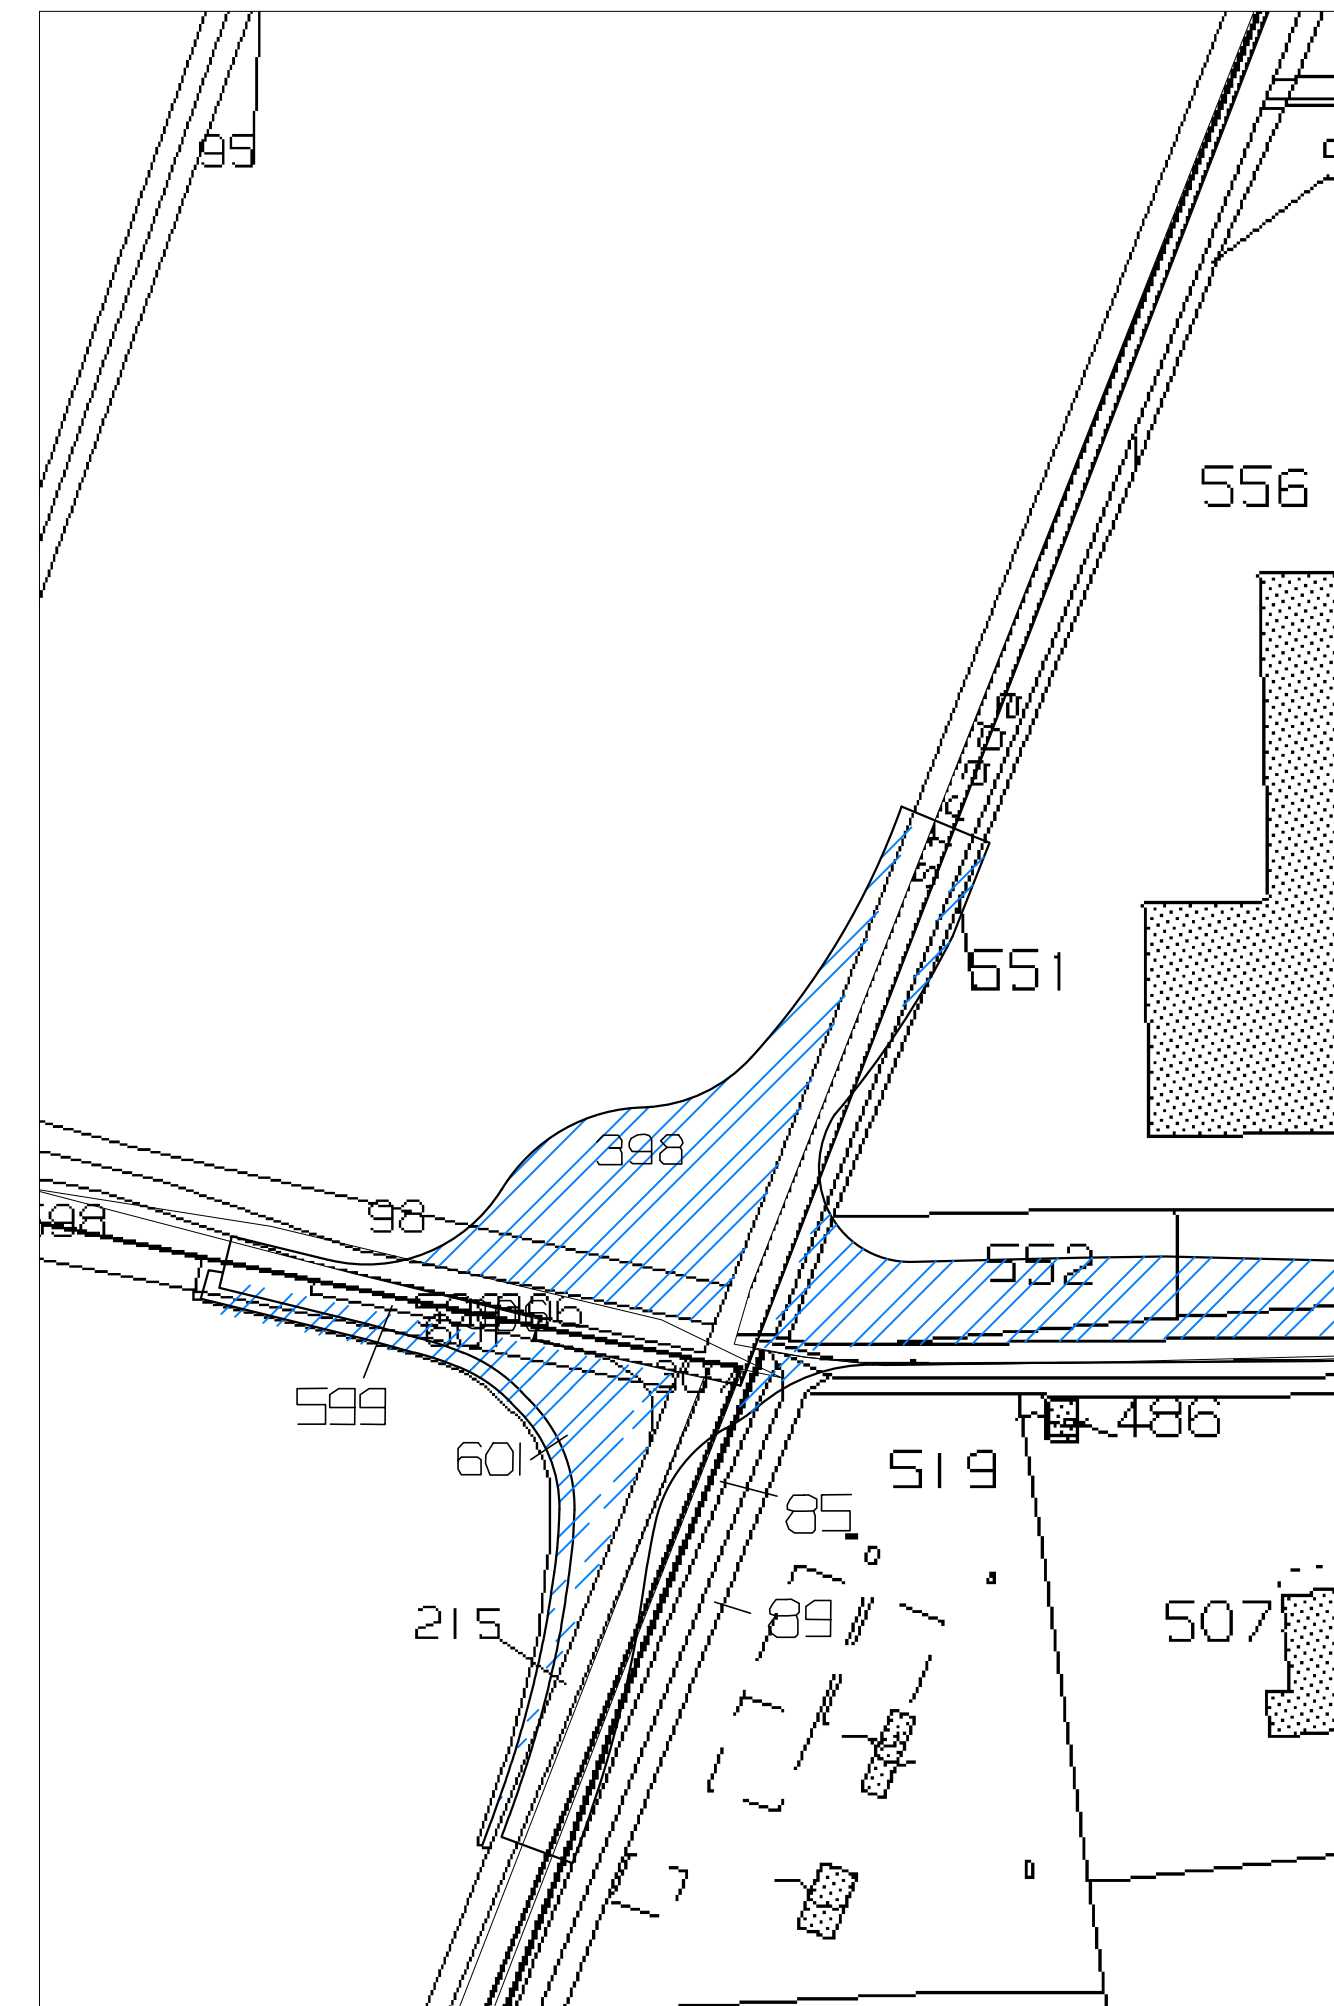


FOGLIO	MAPPALE	PROPRIETA'	Mq
388	398	LO.GI.MAN S.R.L.	1320,00
	98	CONSORZIO DI BONIFICA VERONESE	265,00
389	599	LO.GI.MAN S.R.L.	214,00
	601		585,00
390	85	CONSORZIO DI BONIFICA VERONESE	13,95
	89		20,54

Inquadramento 2

Scala 1:1000

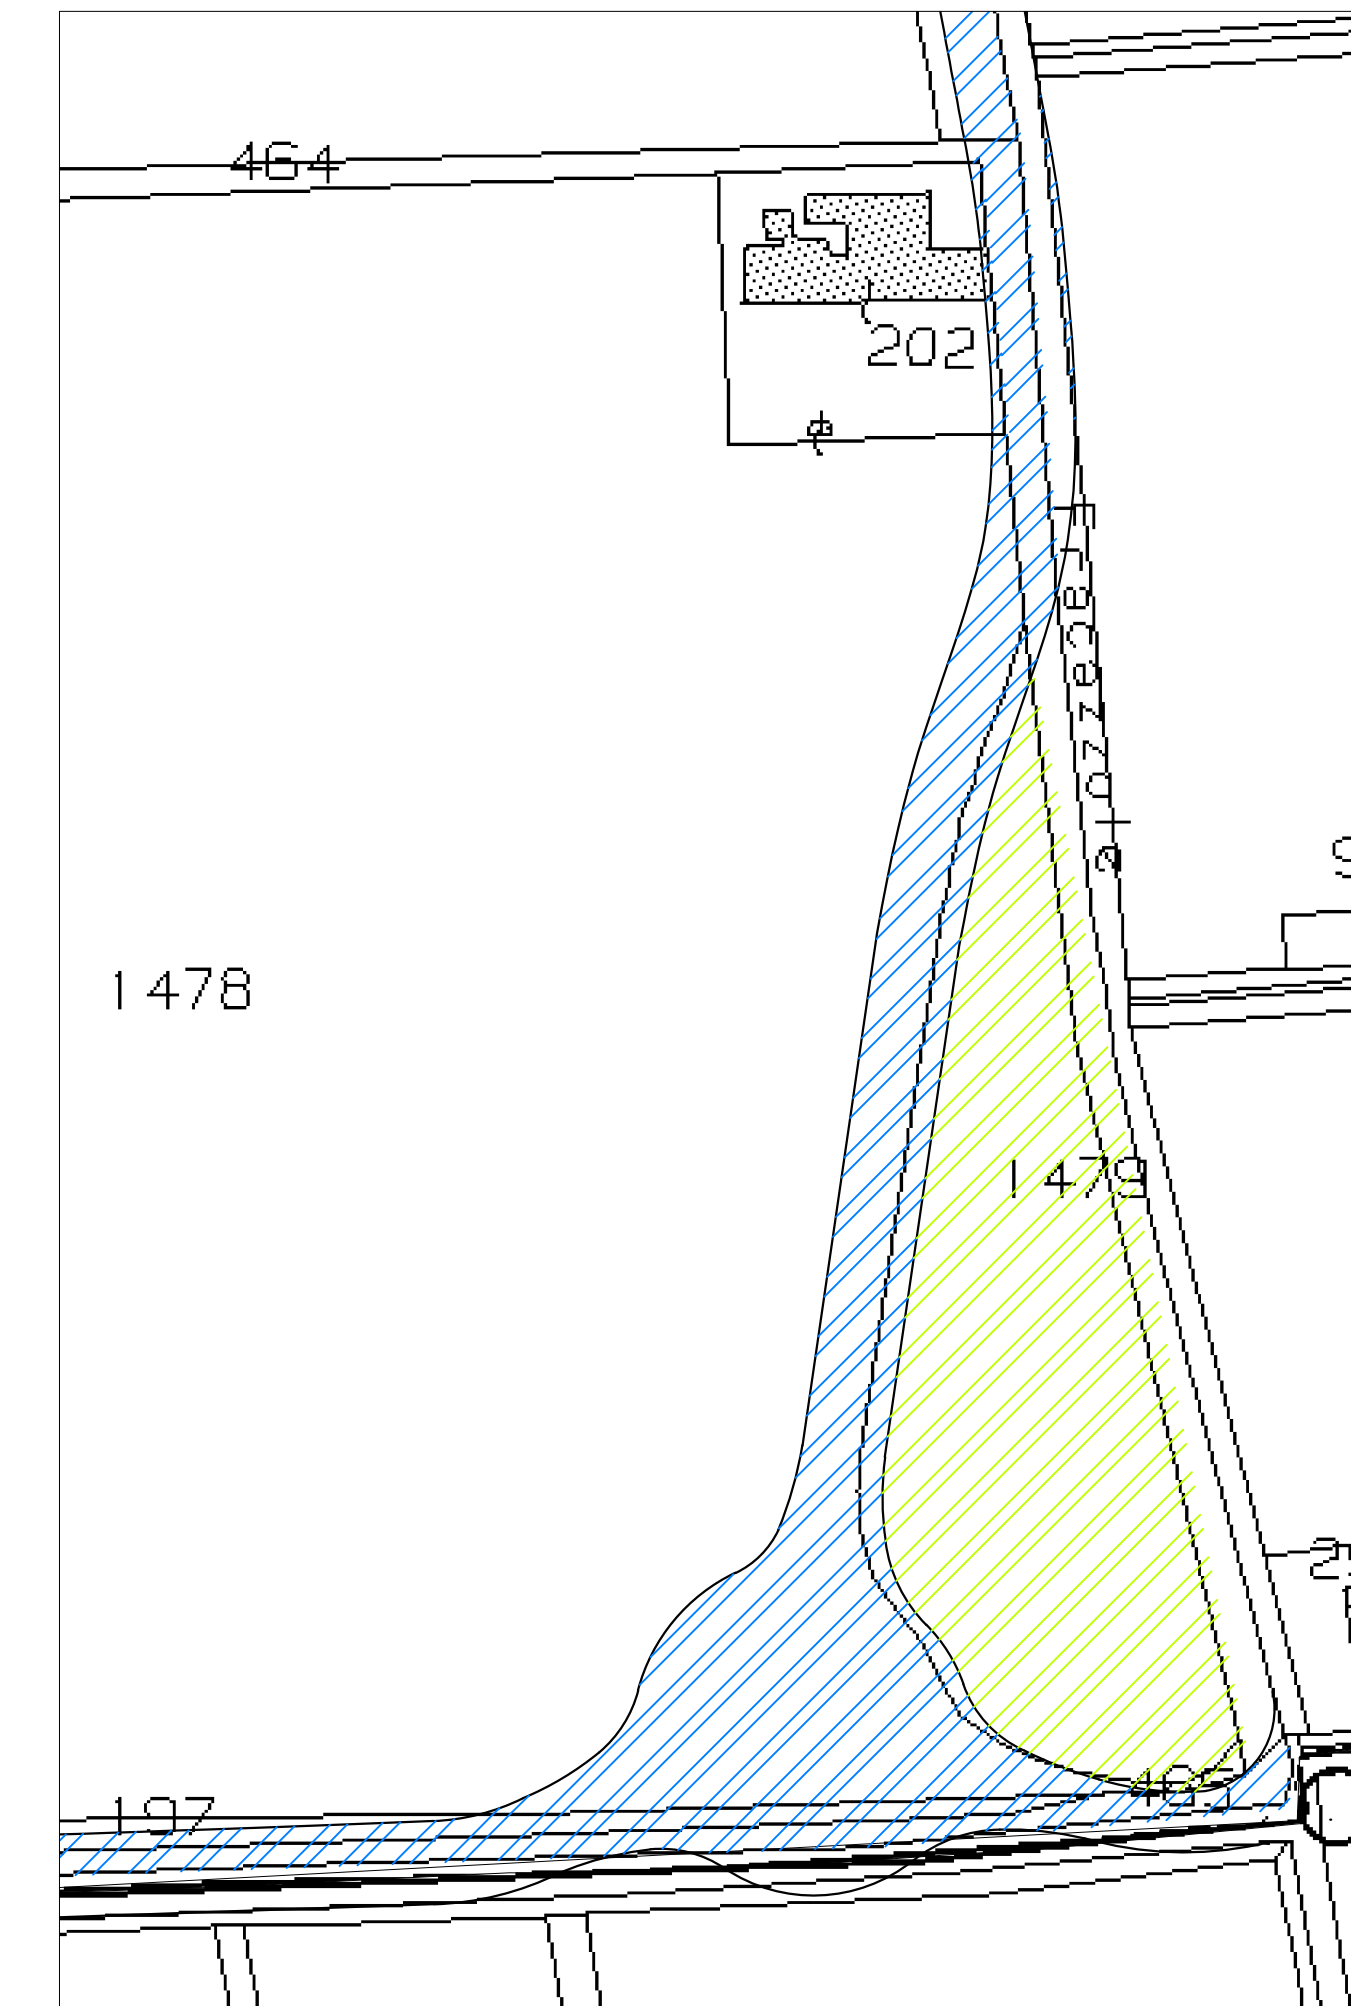

FOGLIO	MAPPALE	PROPRIETA'	Mq
372	197	BIM IN LIQUIDAZIONE S.P.A.	828,00
	465		855,00
	1478		3160,00
	464		326,00
	202	126,00	
	1479	KRYALOS S.G.R. S.P.A.	3850,00

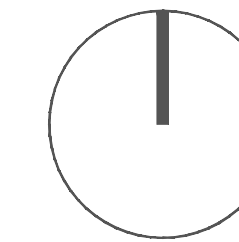

fase di lavoro
 PROGETTO DEFINITIVO

emissione per
 approvazione
 informazione
 esecuzione

commessa
 PROGETTO MIGLIORAMENTO ALLA VIABILITA' NELL'AREA EX-BIASI NEL COMUNE DI VERONA

committente
 LO.GI.MAN srl

contenuto tavola
 OPERE DI VARIANTE AL PI

rev.	data	descrizione	disegnato	controllato	n° tavola
			IT	LC	1.1C
			file di penna	data	
				23/10/2023	