




INGRADIMENTO (5) - Scala 1:500  
Strada delle Trincee

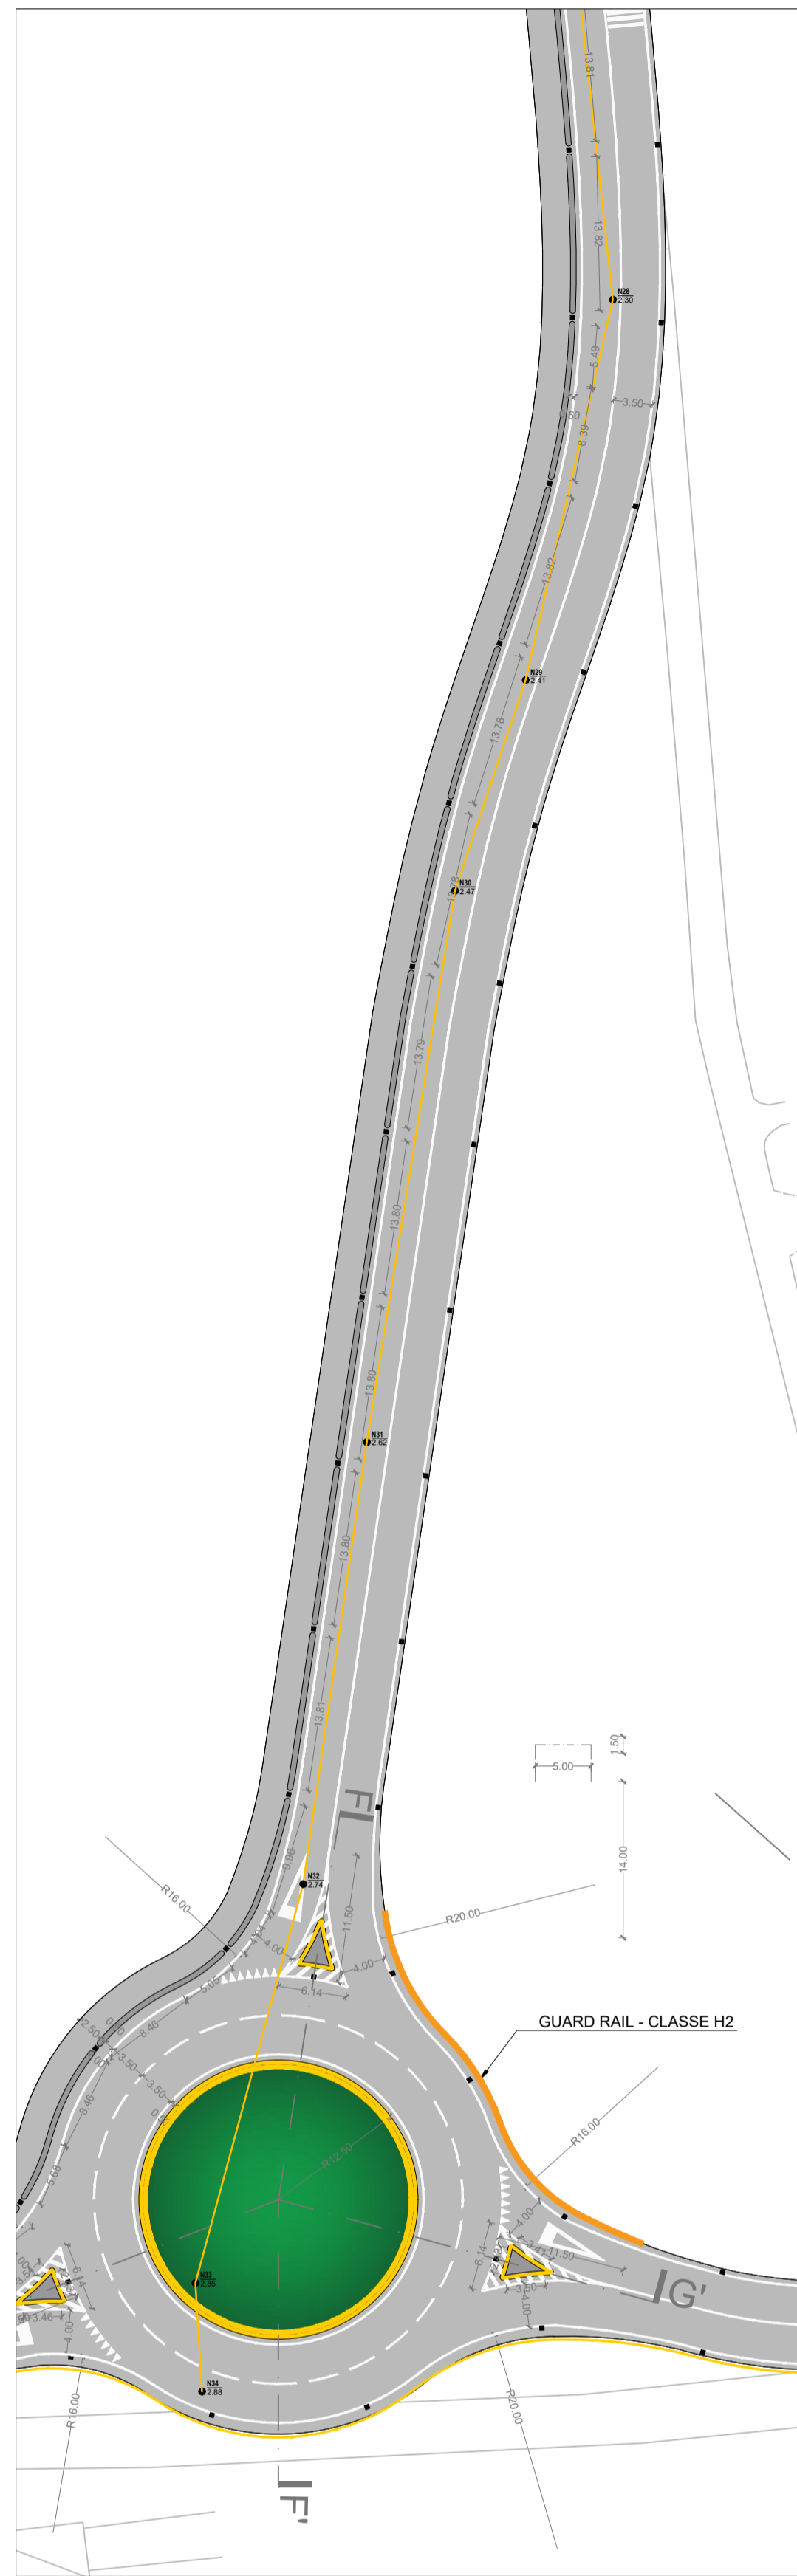



INGRADIMENTO (4) - Scala 1:500  
Strada delle Trincee

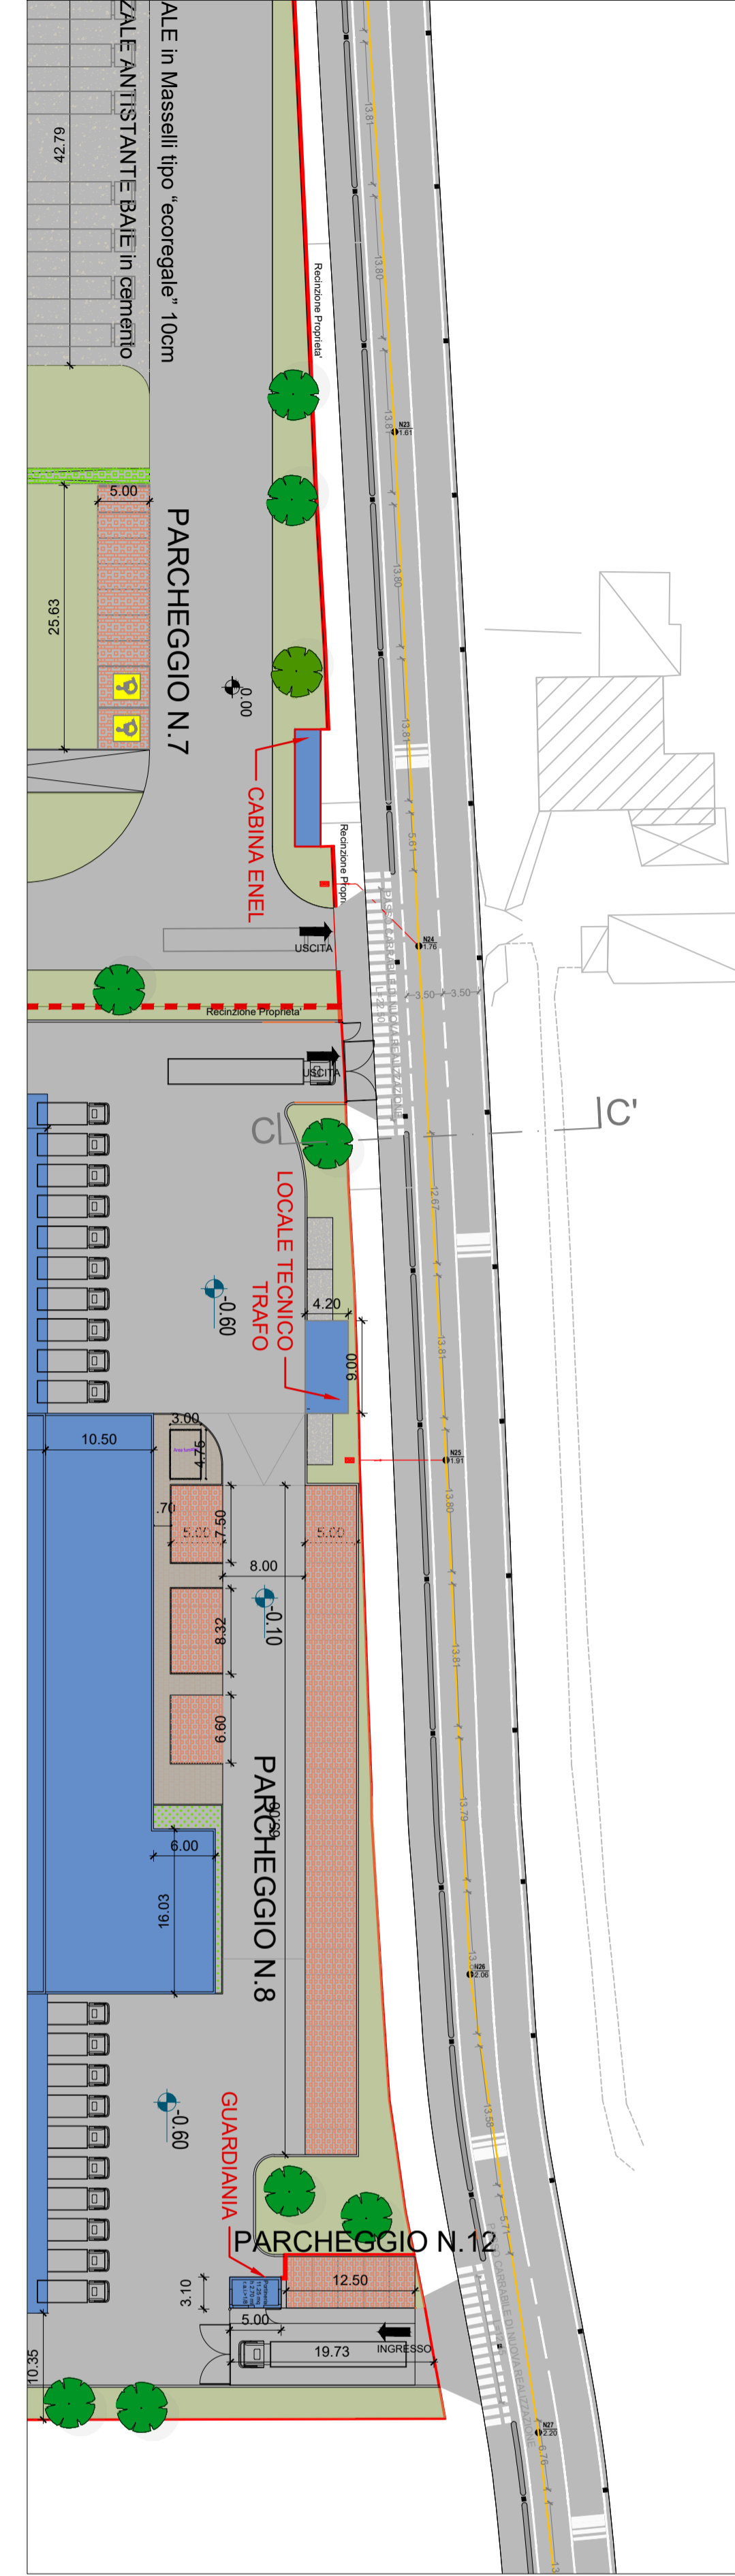

INGRADIMENTO (2) - Scala 1:500  
Strada delle Trincee

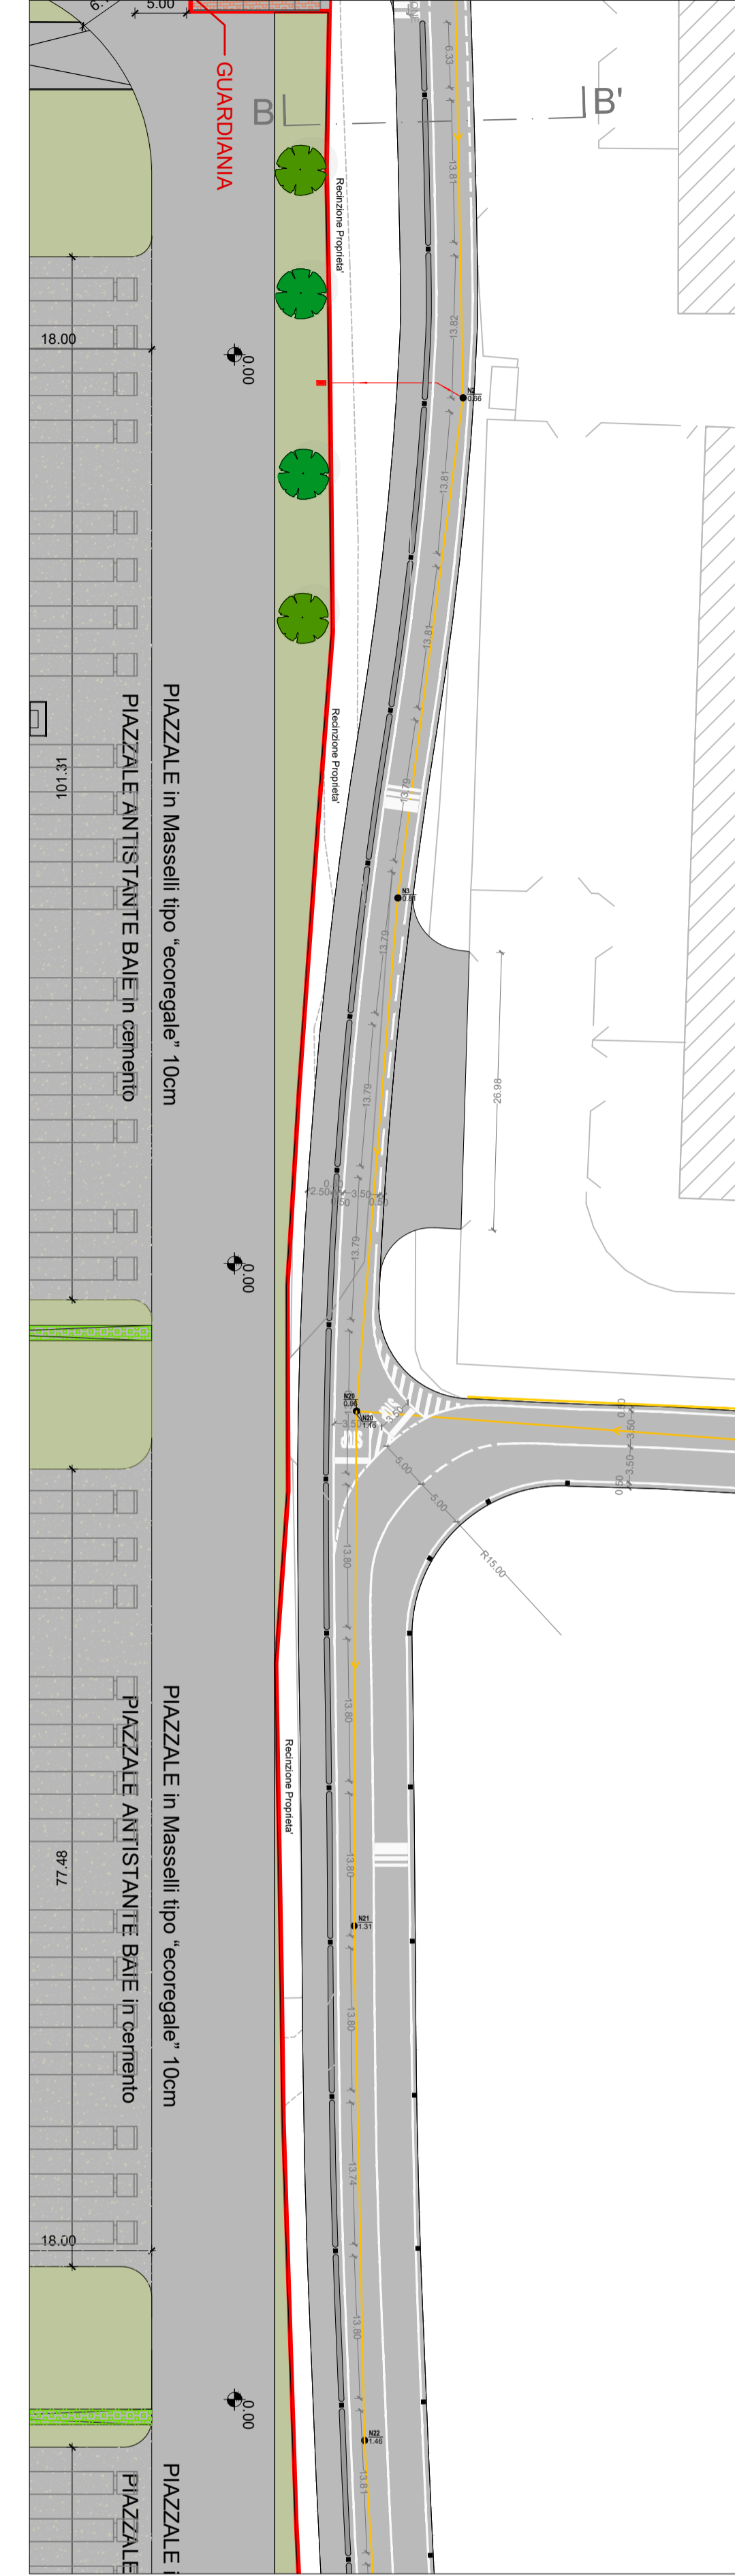

INGRADIMENTO (1) - Scala 1:500  
Strada delle Trincee

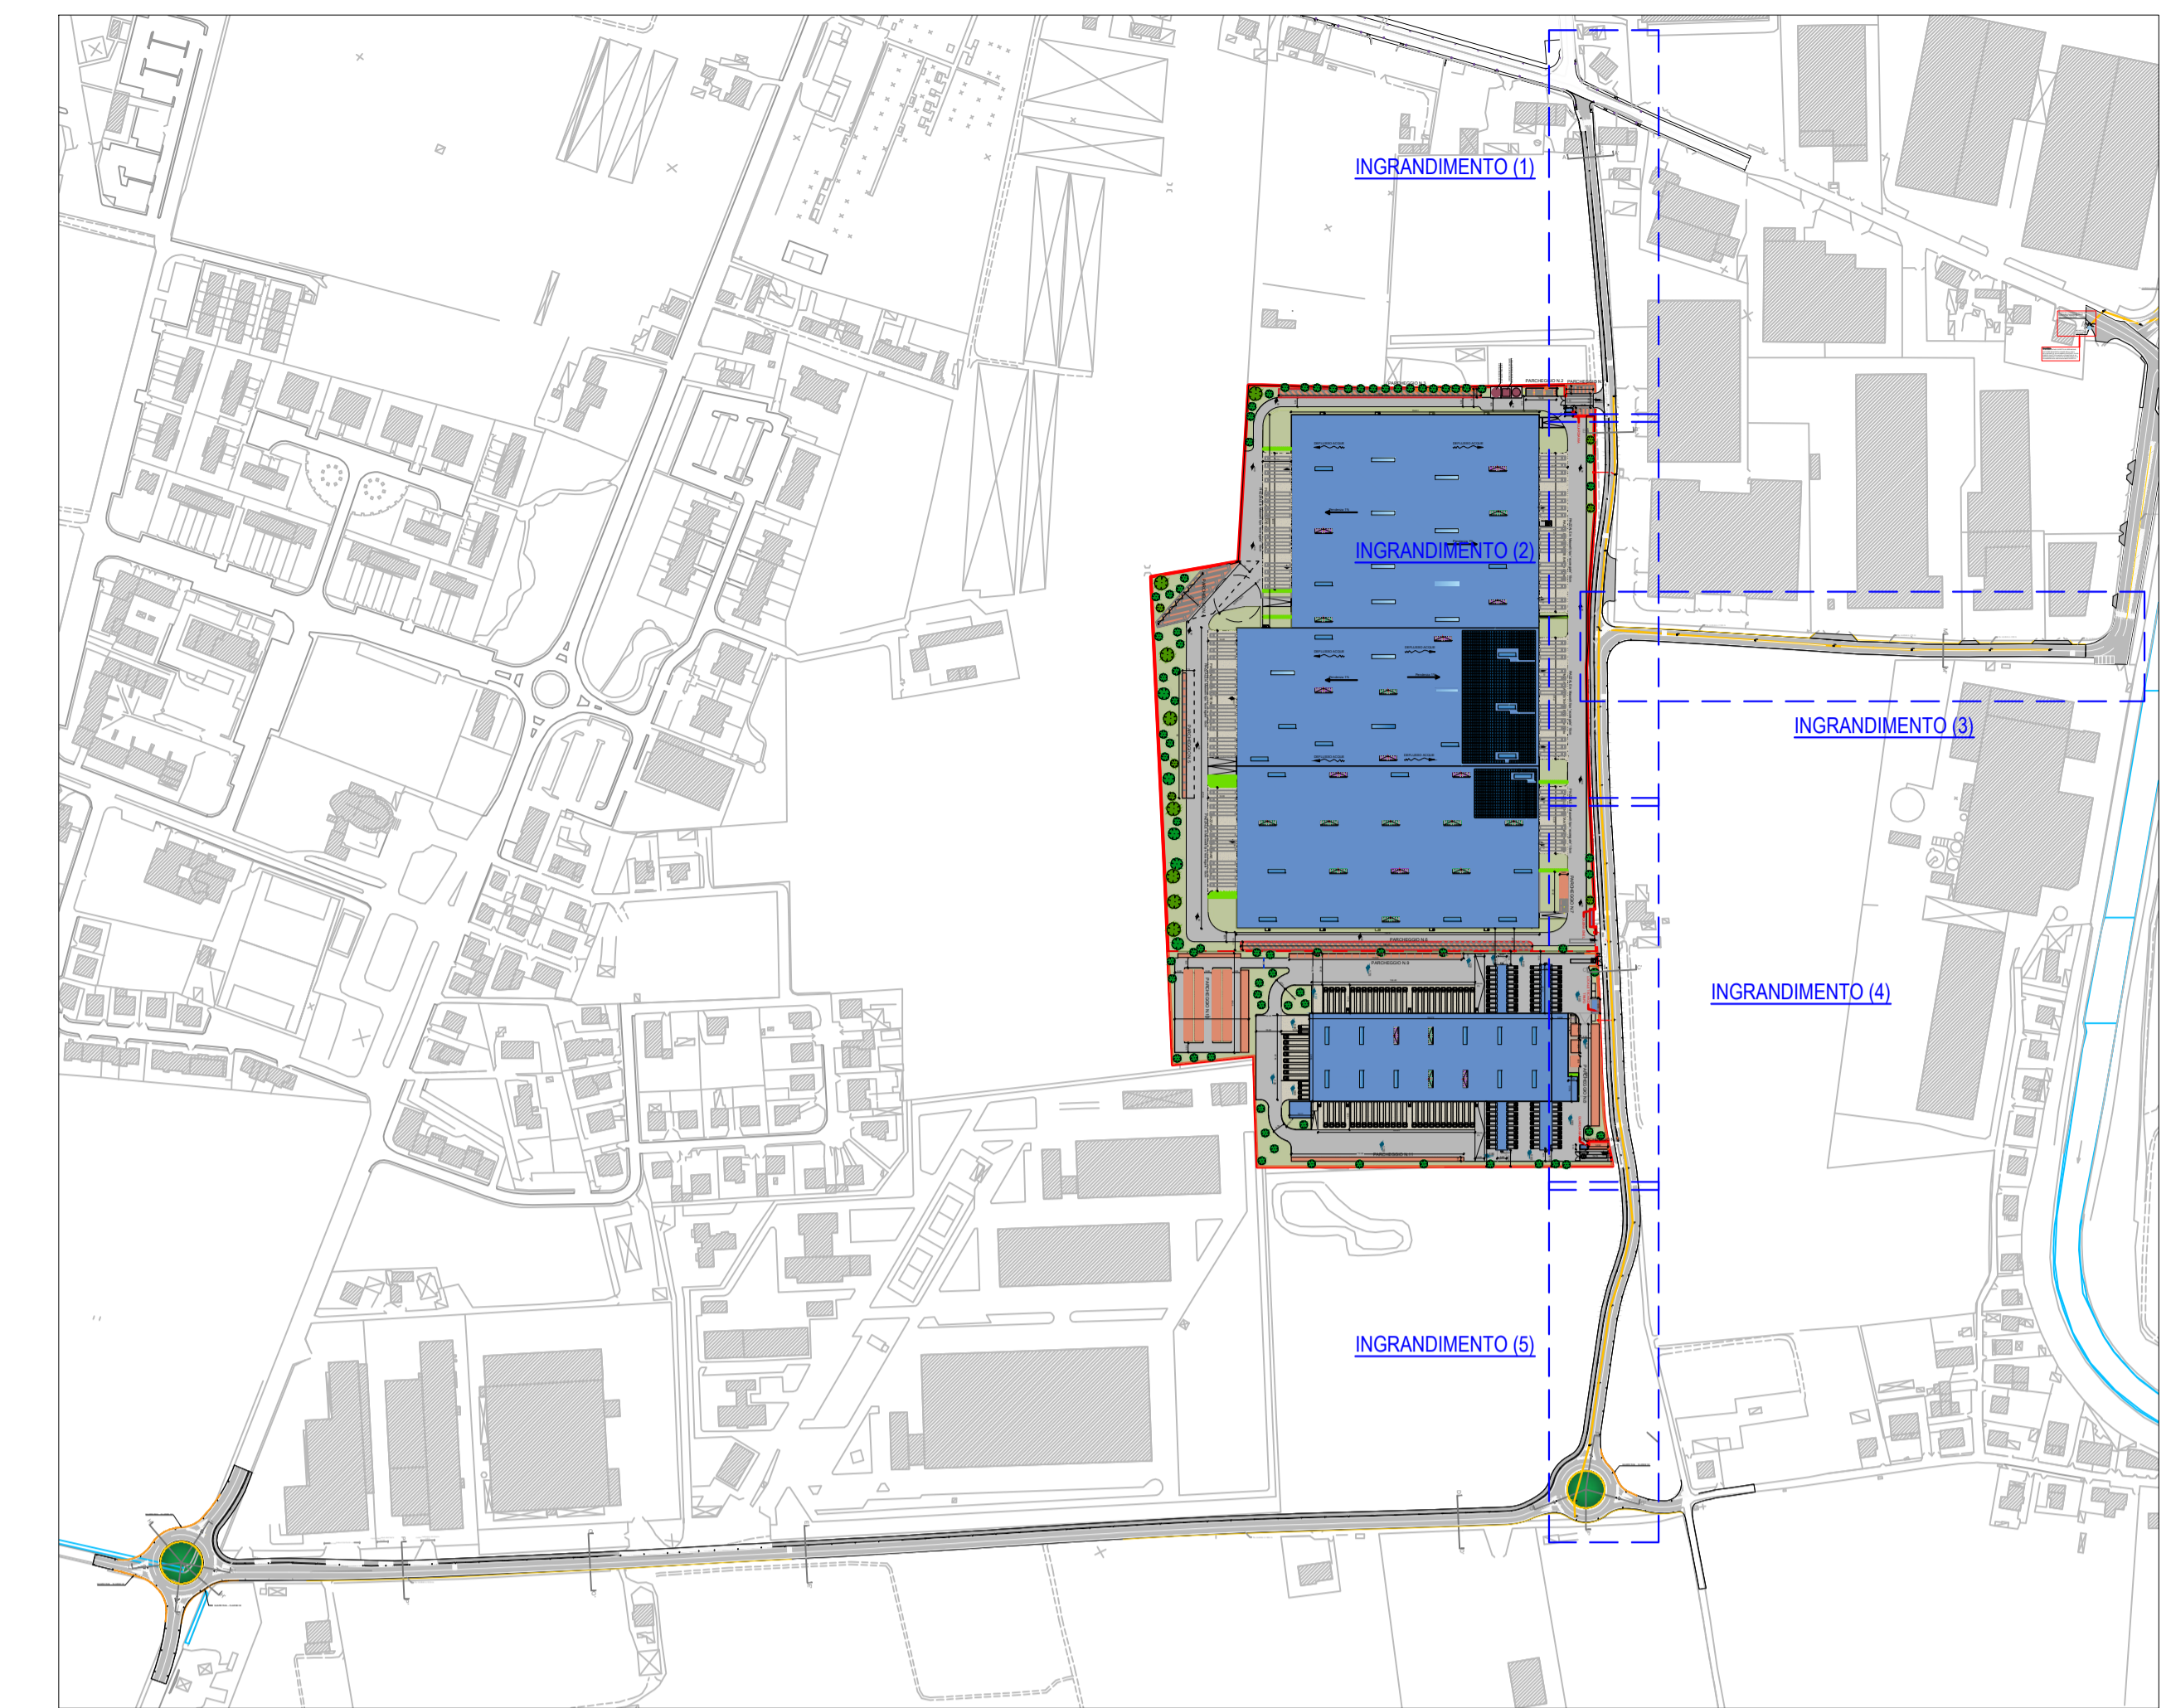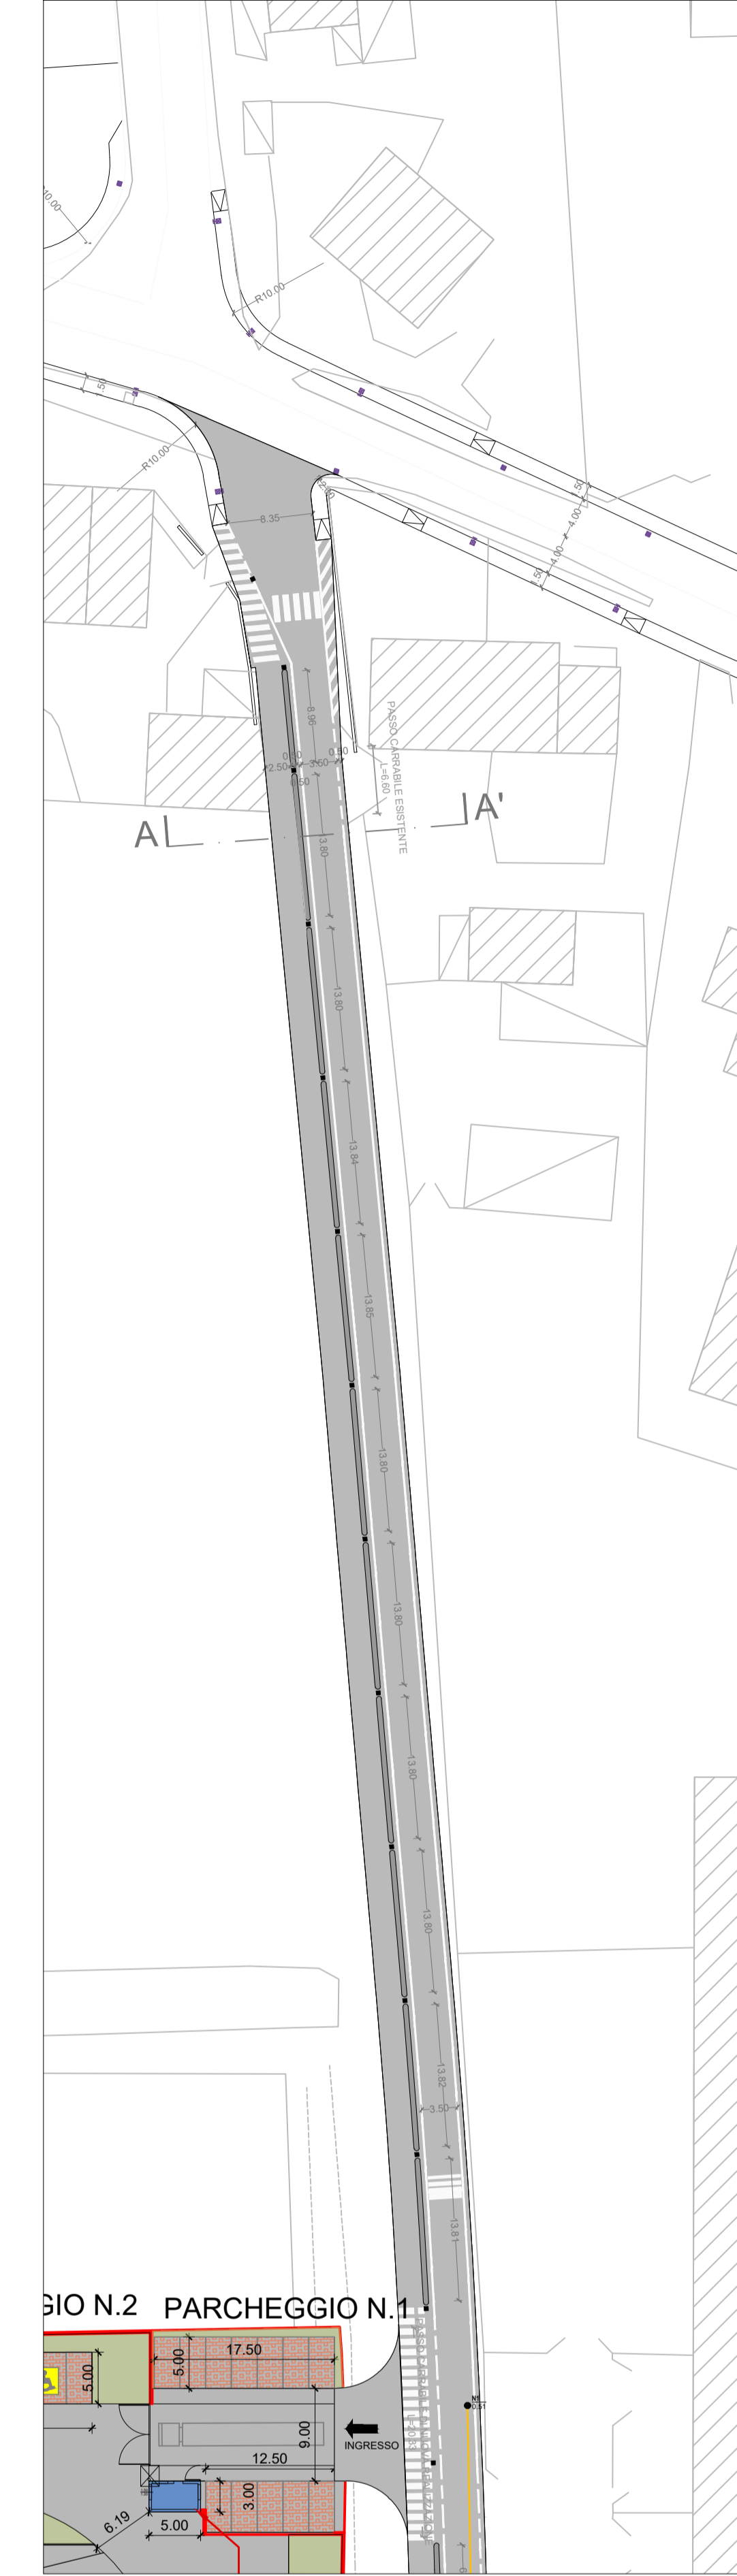


PLANIMETRIA DI INQUADRAMENTO  
Scala 1:4000

LEGENDA SMALTIMENTO ACQUE REFLUE

- Tubazione in GRES CERAMICO per fognatura, giunti a bicchiere e guarnizione in resina poliuretanica. DN 250 mm
- Pozzetto di ispezione circolare in cls vibrato armato ad alta resistenza ai solfati. Diam. interno 1000 mm, sp. parete ≥15 mm. Rivestimento interno in resina epossidica.
- Pozzetto di convogliamento pre-immissione in impianto di sollevamento. Pozzetto circolare in cls vibrato armato ad alta resistenza ai solfati. Diam. interno 1000 mm, sp. parete ≥15 mm. Rivestimento interno in resina epossidica.
- Nnn: codice identificativo pozzetto  
0.00: quota di scorrimento
- Tubazione in PVC rigido di classe SN8 con giunto a bicchiere e tenuta in gomma elastomerica. DN 200 mm - p.min > 1% - ricoprimento > 60 cm
- Pozzetto di ispezione prefabbricato in cls dim. min. 40x80 cm per posizionamento sifone tipo "Verona" prima di allaccio su rete pubblica. DN 200 mm

INGRADIMENTO (3) - Scala 1:500  
Strada della Ferriera - sud

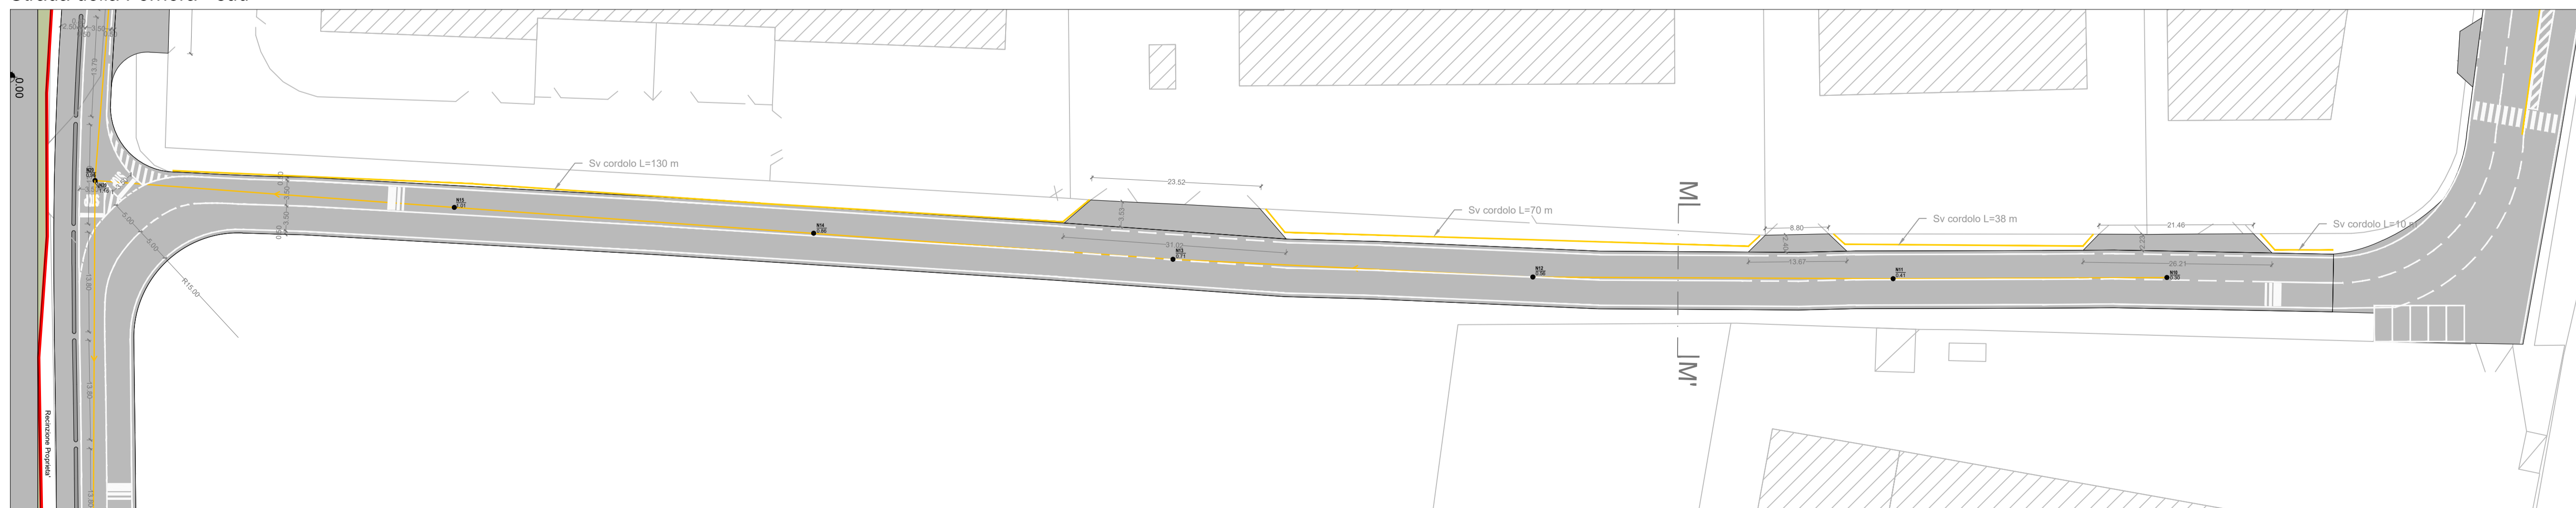

progettista delle strutture  
Ing. Leonardo Ceppi

direttore lavori  
Ing. Stefano Barbi



commessa  
PROGETTO MIGLIORAMENTO ALLA VIABILITA' NELL'AREA EX-BIASI NEL COMUNE DI VERONA

fase di lavoro  
PROGETTO DEFINITIVO

committente  
LO.GI.MAN srl

emissione per  
 approvazione  
 informazione  
 esecuzione

contenuto tavola  
 PLANIMETRIA DI INTERVENTO 1  
 SOTTOSERVIZI RETE FOGNARIA  
 STATO DI PROGETTO

rev.	data	descrizione	disegnato	controllato	n° tavola
04	01/08/2022	revisione	IT	LC	17
05	10/08/2022	revisione	file di penne	data	
06	18/11/2022	Integrazioni - Verbale CONFSEV		21/12/2021	

E' vietata la riproduzione non autorizzata di questo disegno o di sue parti, salvo qualora sia formalmente autorizzata da chi lo ha emesso