




PROFILO CONDOTTE FOGNATURA NERA S-N50

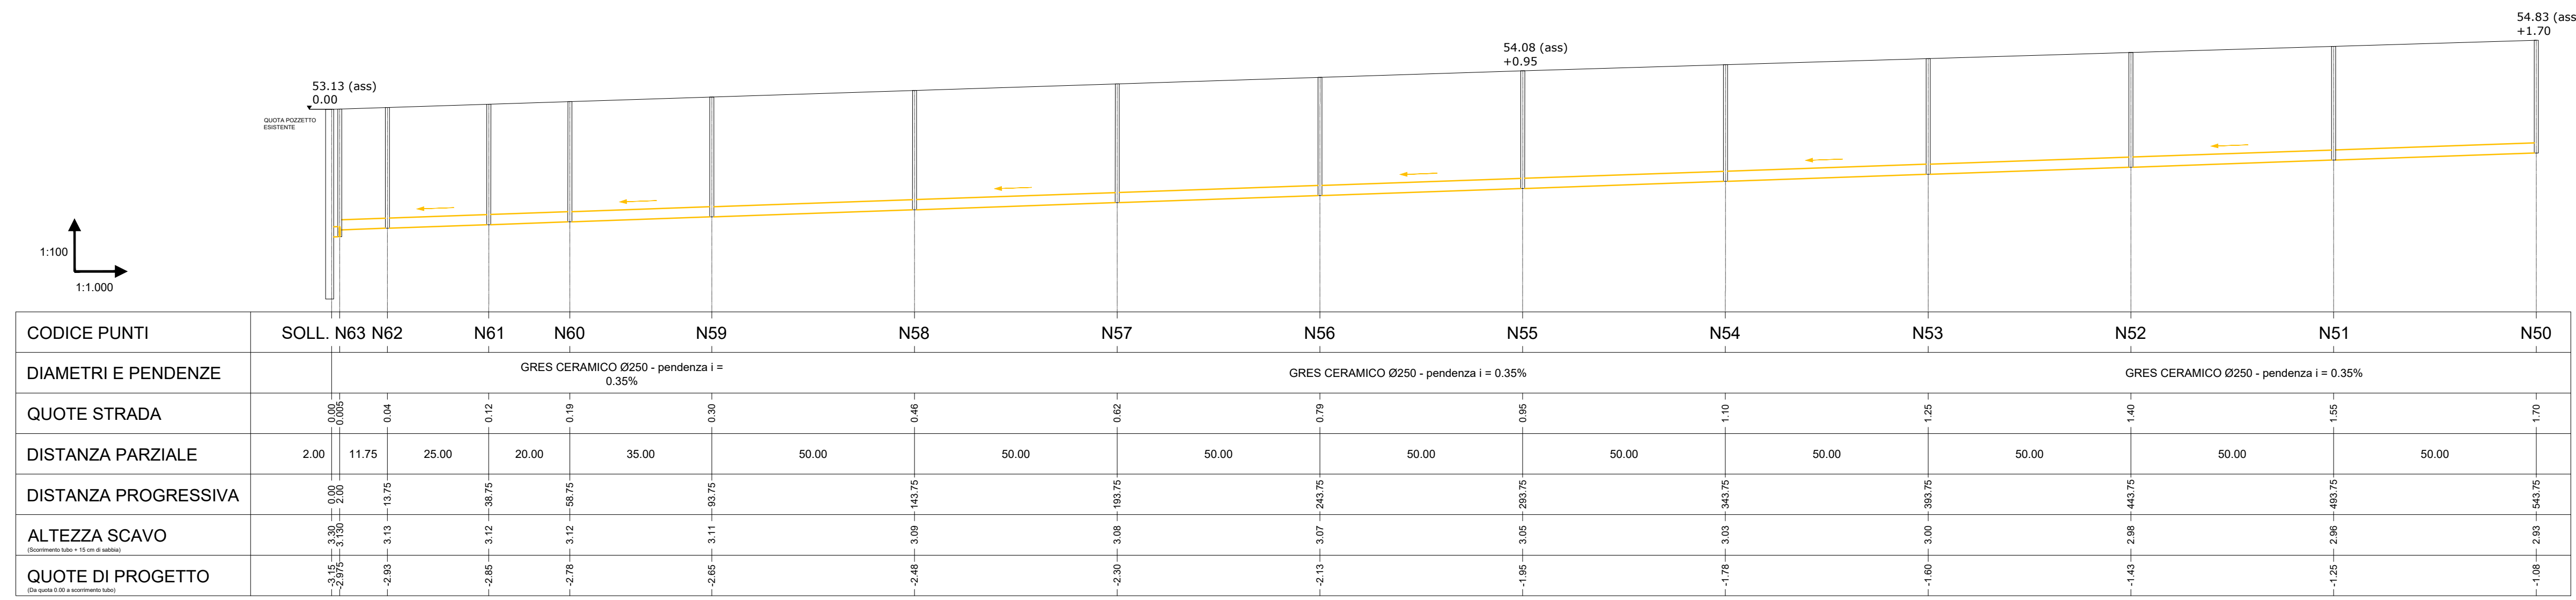

PROFILO CONDOTTE FOGNATURA NERA N20-N1

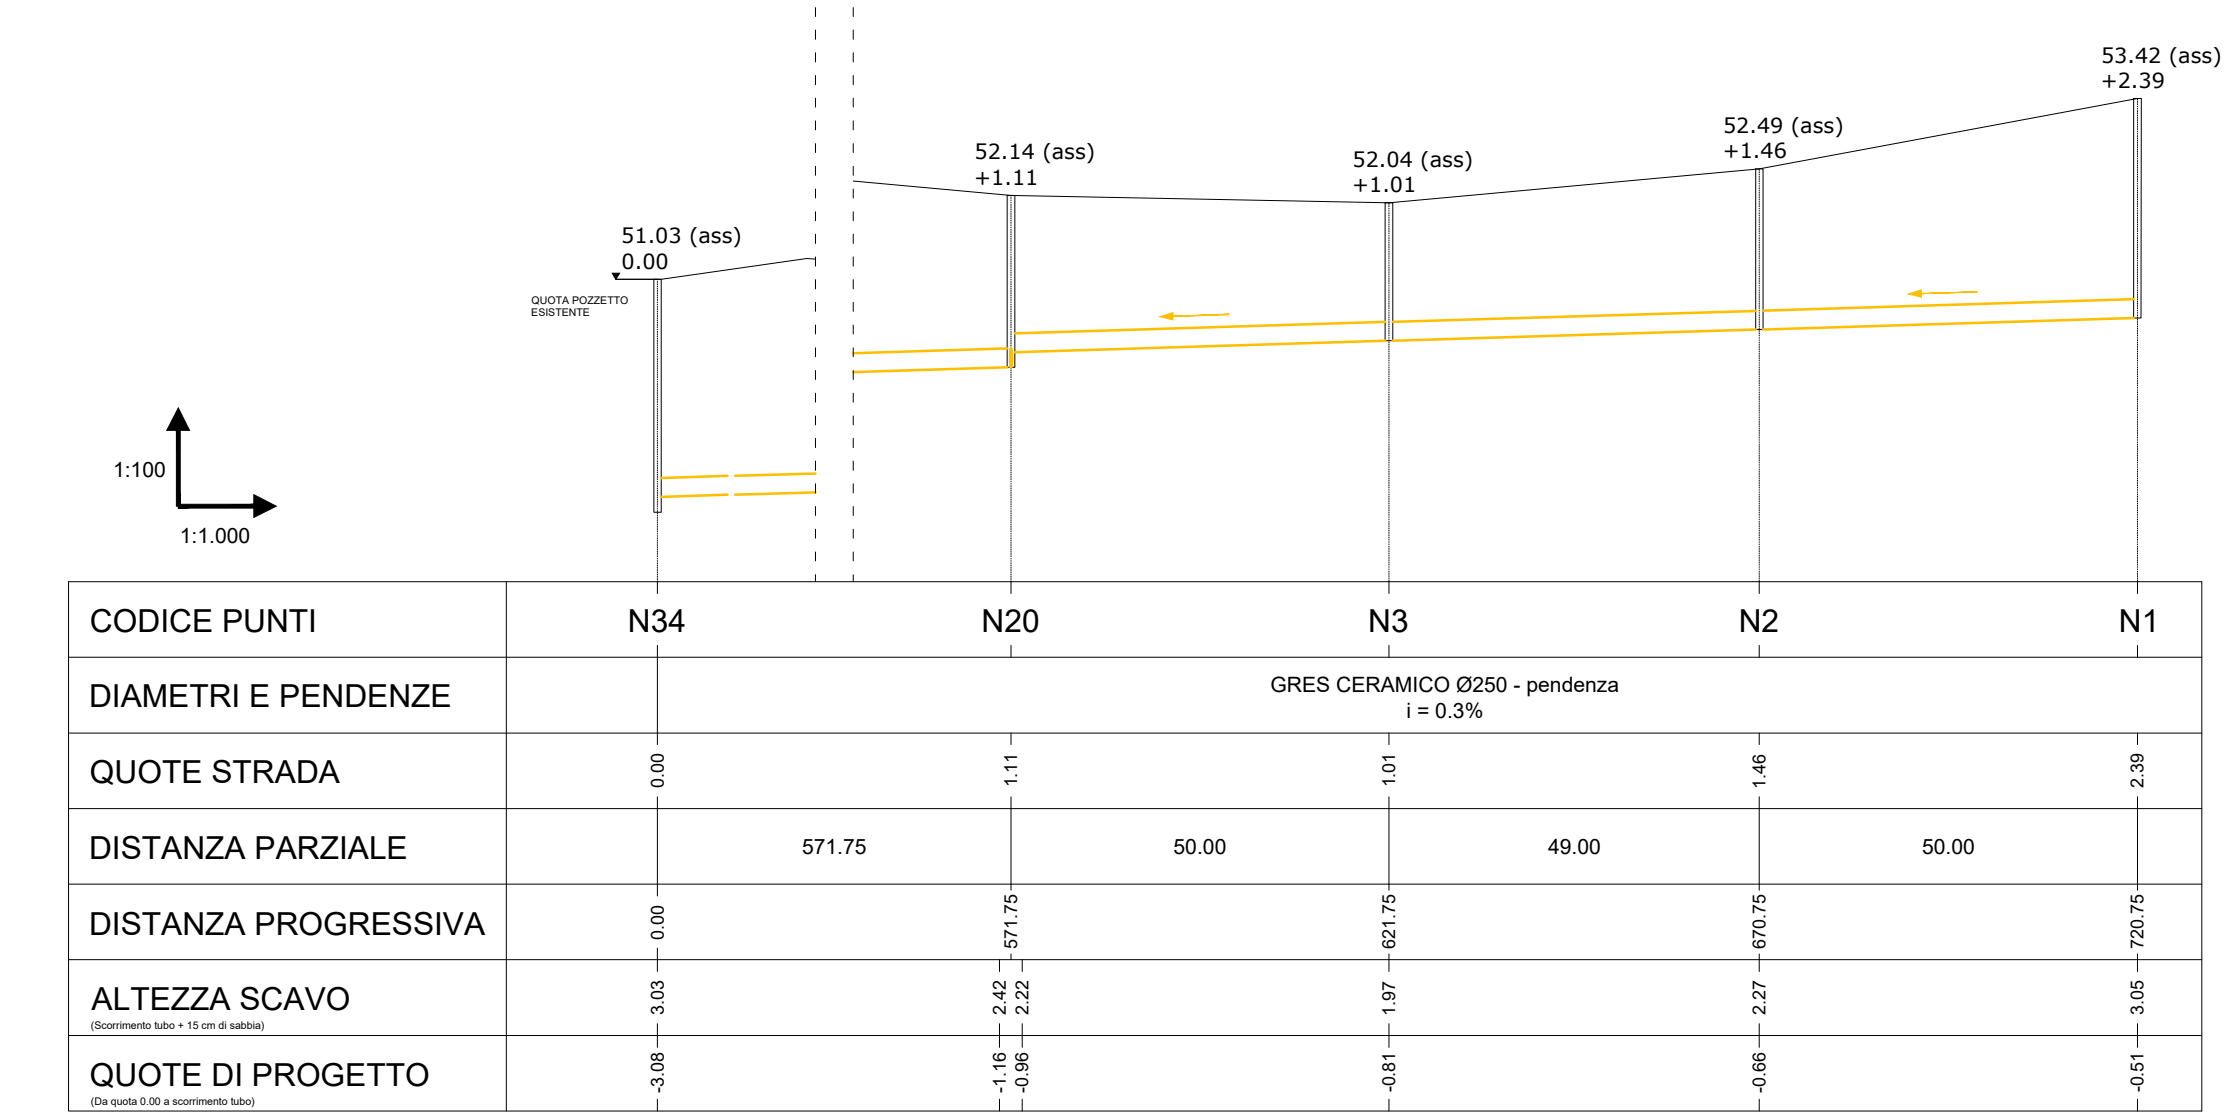

PROFILO CONDOTTE FOGNATURA NERA N34-N10

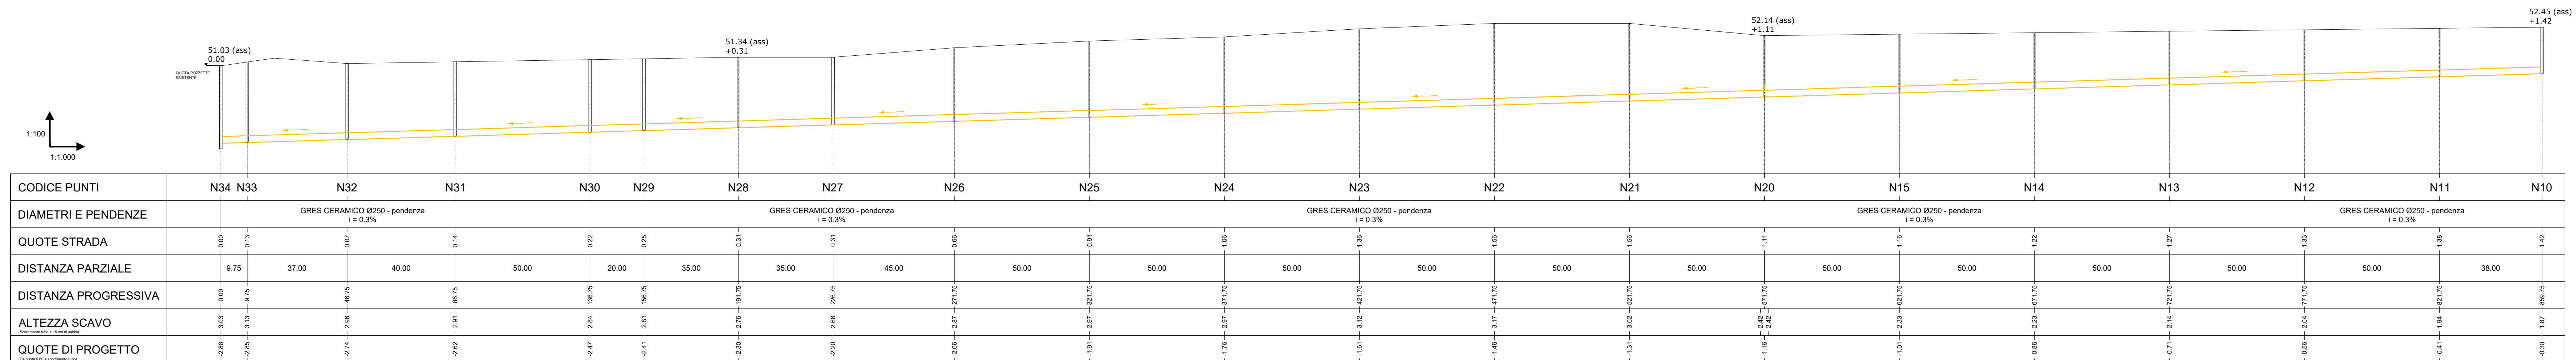

progettista delle strutture
Ing. Leonardo Cappelletti

direttore lavori
Ing. Stefano Barbi



commessa
PROGETTO MIGLIORAMENTO ALLA VIABILITA' NELL'AREA EX-BIASI NEL COMUNE DI VERONA

fase di lavoro
PROGETTO DEFINITIVO

committente
LO.GI.MAN srl

emissione per
 approvazione
 informazione
 esecuzione

contenuto tavola
SOTTOSERVIZI ACQUE VERONESI
PROFILI CONDOTTE RETE FOGNARIA
STATO DI PROGETTO

rev.	data	descrizione	disegnato	controllato	n° tavola
05	10/08/2022	revisione	IT	LC	19
06	20/10/2022	revisione	file di perne	data	
07	18/11/2022	Integrazioni - Verbale CONFSEV		21/12/2021	

E' vietata la riproduzione non autorizzata di questo disegno o di sue parti, salvo qualora sia formalmente autorizzata da chi lo ha emesso