SEZIONE 1-1 - Scala 1:50
via Gelmetto

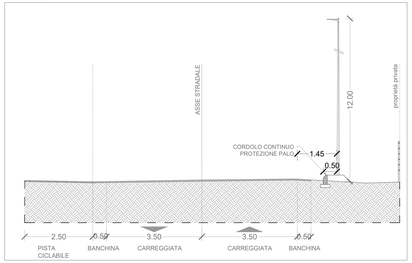

SEZIONE 2-2 - Scala 1:50
via Gelmetto

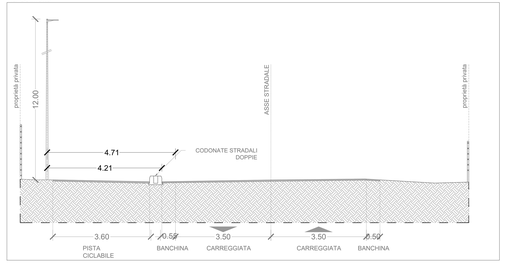

SEZIONE 3-3 - Scala 1:50
via Gelmetto

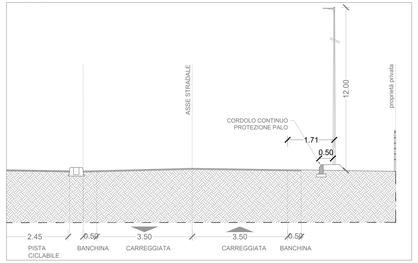

SEZIONE 4-4 - Scala 1:50
Strada delle Trincee

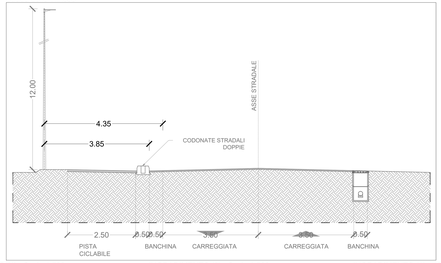

SEZIONE 5-5 - Scala 1:50
Strada delle Trincee

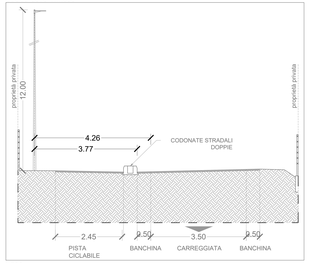

SEZIONE 6-6 - Scala 1:50
Strada della Ferriera

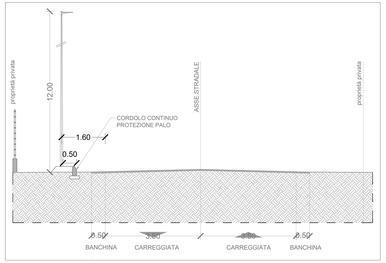

INGRADIMENTO (3) - Scala 1:500
Strada della Ferriera - sud

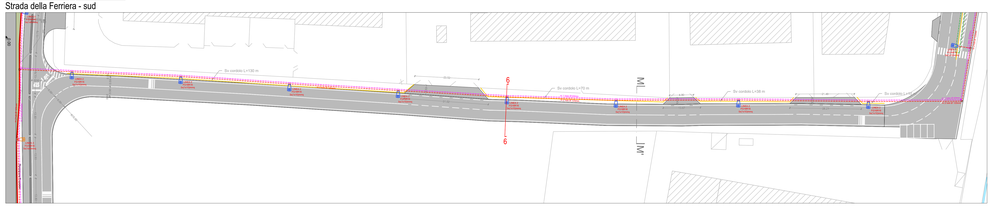

INGRADIMENTO (6) - Scala 1:500
via Gelmetto

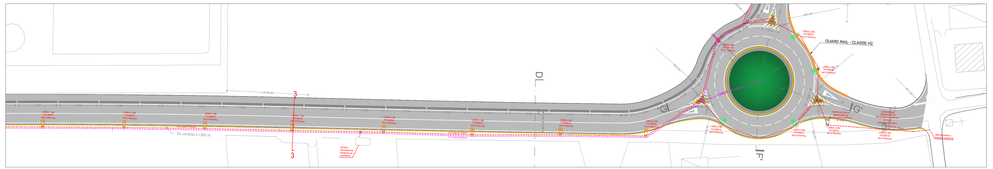

INGRADIMENTO (7) - Scala 1:500
Via Gelmetto

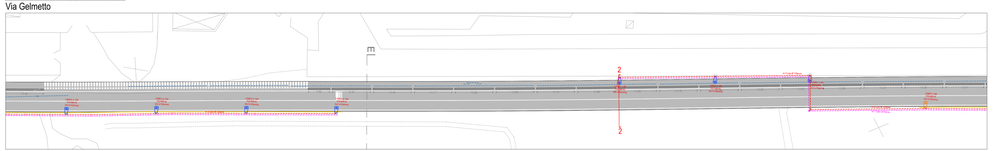

INGRADIMENTO (8) - Scala 1:500
via Gelmetto

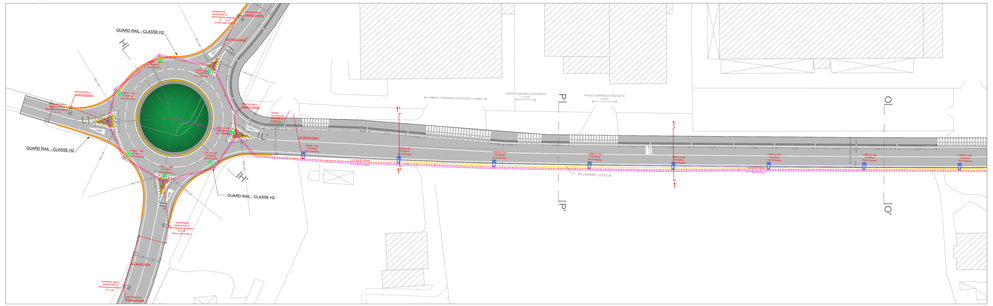

INGRADIMENTO (5) - Scala 1:500
Strada delle Trincee

INGRADIMENTO (4) - Scala 1:500
Strada delle Trincee

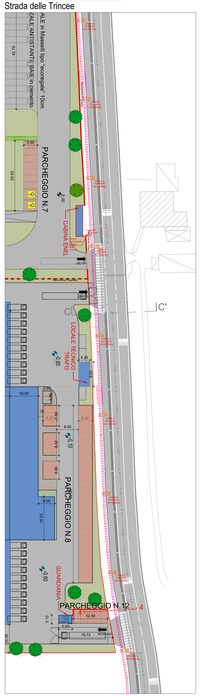

INGRADIMENTO (2) - Scala 1:500
Strada delle Trincee

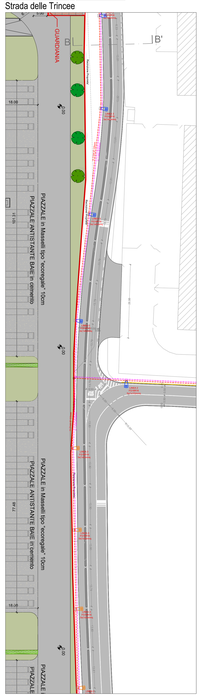

INGRADIMENTO (1) - Scala 1:500
Strada delle Trincee

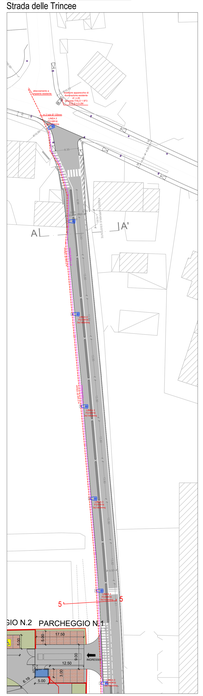

LEGENDA

SIMBOLO	DESCRIZIONE
	Photo Tachyn palo antiaereo in alluminio 50x50 in ghisa marchiato "ACSM"
	Corpo illuminante ITALO 2 STW 4.5m-5W 11W, H fl.t= 12 m.
	Corpo illuminante ITALO 2 STW 4.5m-5W 95W, H fl.t= 12 m.
	Corpo illuminante ITALO 2 STW 4.7m-5W 127W, H fl.t= 12 m.
	Corpo illuminante ITALO 2 STW 4.7m-5W 127W + sbraccio 2,50 m. H fl.t= 12 m.
	Corpo illuminante ITALO 1 STU 4.7m-4W 96W, H fl.t= 10 m.
	Corpo illuminante ITALO 2 STU 4.7m-8W 154W, H fl.t= 12 m.
	Corpo illuminante ITALO 2 STU 4.7m-7W 122W, H fl.t= 8 m.
	TUBAZIONI TVCC (videosorveglianza)
	TUBAZIONI ILLUMINAZIONE PUBBLICA (realizzata corrugato HDPE)
	Cassetta di derivazione "ILLUMINAZIONE" dimensioni 40x40x40 cm. chiusino in ghisa marchiato "ILLUMINAZIONE"
	Cassetta di derivazione "TVCC" dimensioni 40x40x40 cm. chiusino in ghisa marchiato "TELECOM"
	Cassetta di derivazione 40x40x40 cm. chiusino in ghisa

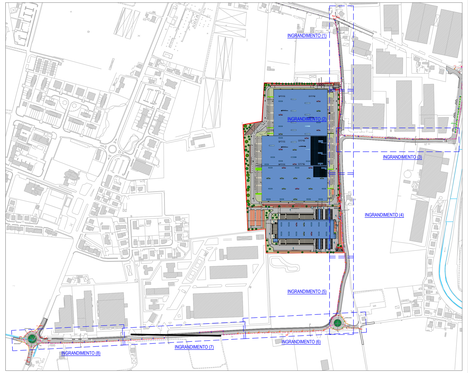

PLANIMETRIA DI INQUADRAMENTO
Scala 1:4000

SEZIONE 1'-1' - Scala 1:50
via Gelmetto

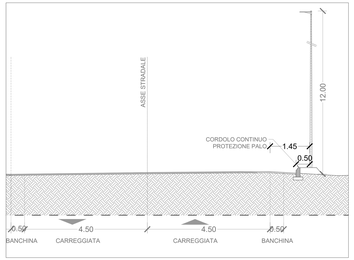

progettista
Ing. Lamberto Cappi

direttore lavori
Ing. Stefano Berto

INFRASTRUCTURE PROJECT MANAGEMENT
ENGINEERING
Sede Legale: Via Della Scala, 22 - 37122 Verona (VR)
Sede Operativa: Via Della Scala, 22 - 37122 Verona (VR)
Tel. +39 045 8009911
Fax. +39 045 8009912 - info@ingegneria-ipm.it
C.F./P.IVA: 04197810231 - REA: VR 400911

commessa
PROGETTO MIGLIORAMENTO ALLA VIABILITA' NELL'AREA EX-BIASI NEL COMUNE DI VERONA

fase di lavoro
PROGETTO DEFINITIVO

committente
LO.GI.MAN srl

emissione per
- approvazione
- informazione
- esecuzione

gruppo di lavoro
-
-
-

contenuto tavola
PLANIMETRIA DI INTERVENTO.1
SOTTOSERVIZI ILLUMINAZIONE PUBBLICA
STATO DI PROGETTO

rev.	data	descrizione	disegnato	controllato	n° tavola
07	07/11/2022	revisione	IT	LC	22
08	18/11/2022	Integrazioni - Verbale CONFSERV	file di perine	data	
09	19/06/2023	Integrazioni - Verbale seconda CONFSERV		21/12/2021	

E' vietata la riproduzione non autorizzata di questo disegno o di sue parti, salvo quanto sia formalmente autorizzato ai sensi di legge