




Rotonda A

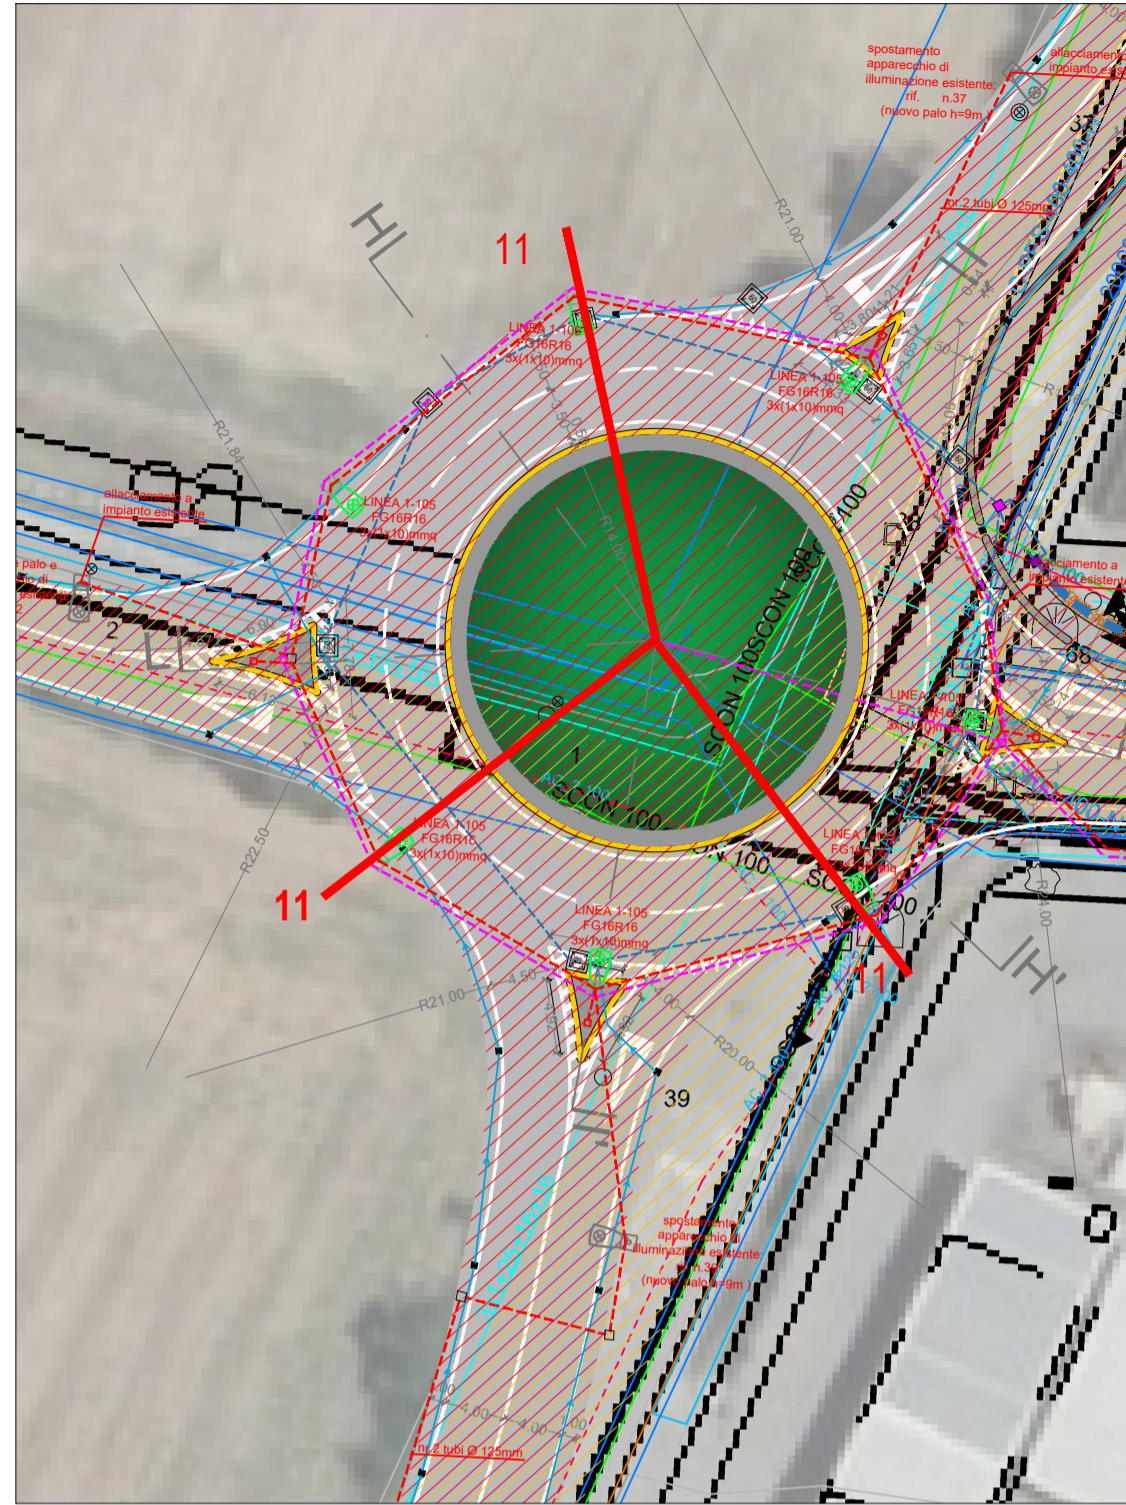


Rotonda B

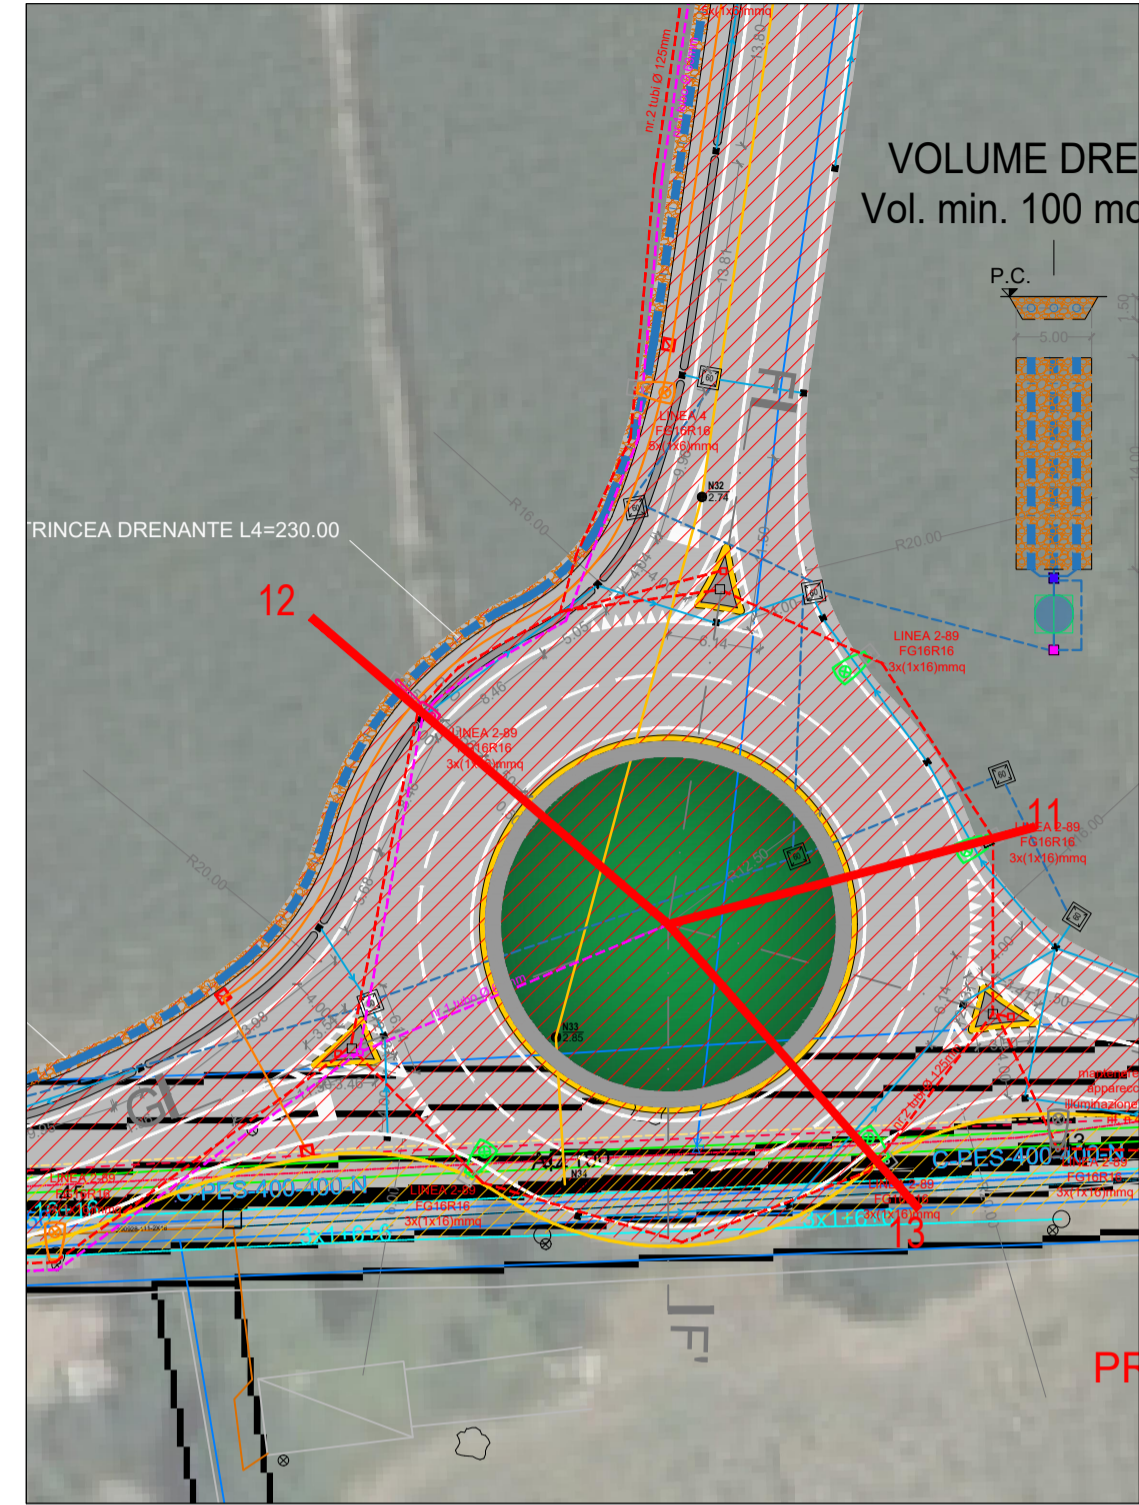


Sezione 12 - Scala 1:50

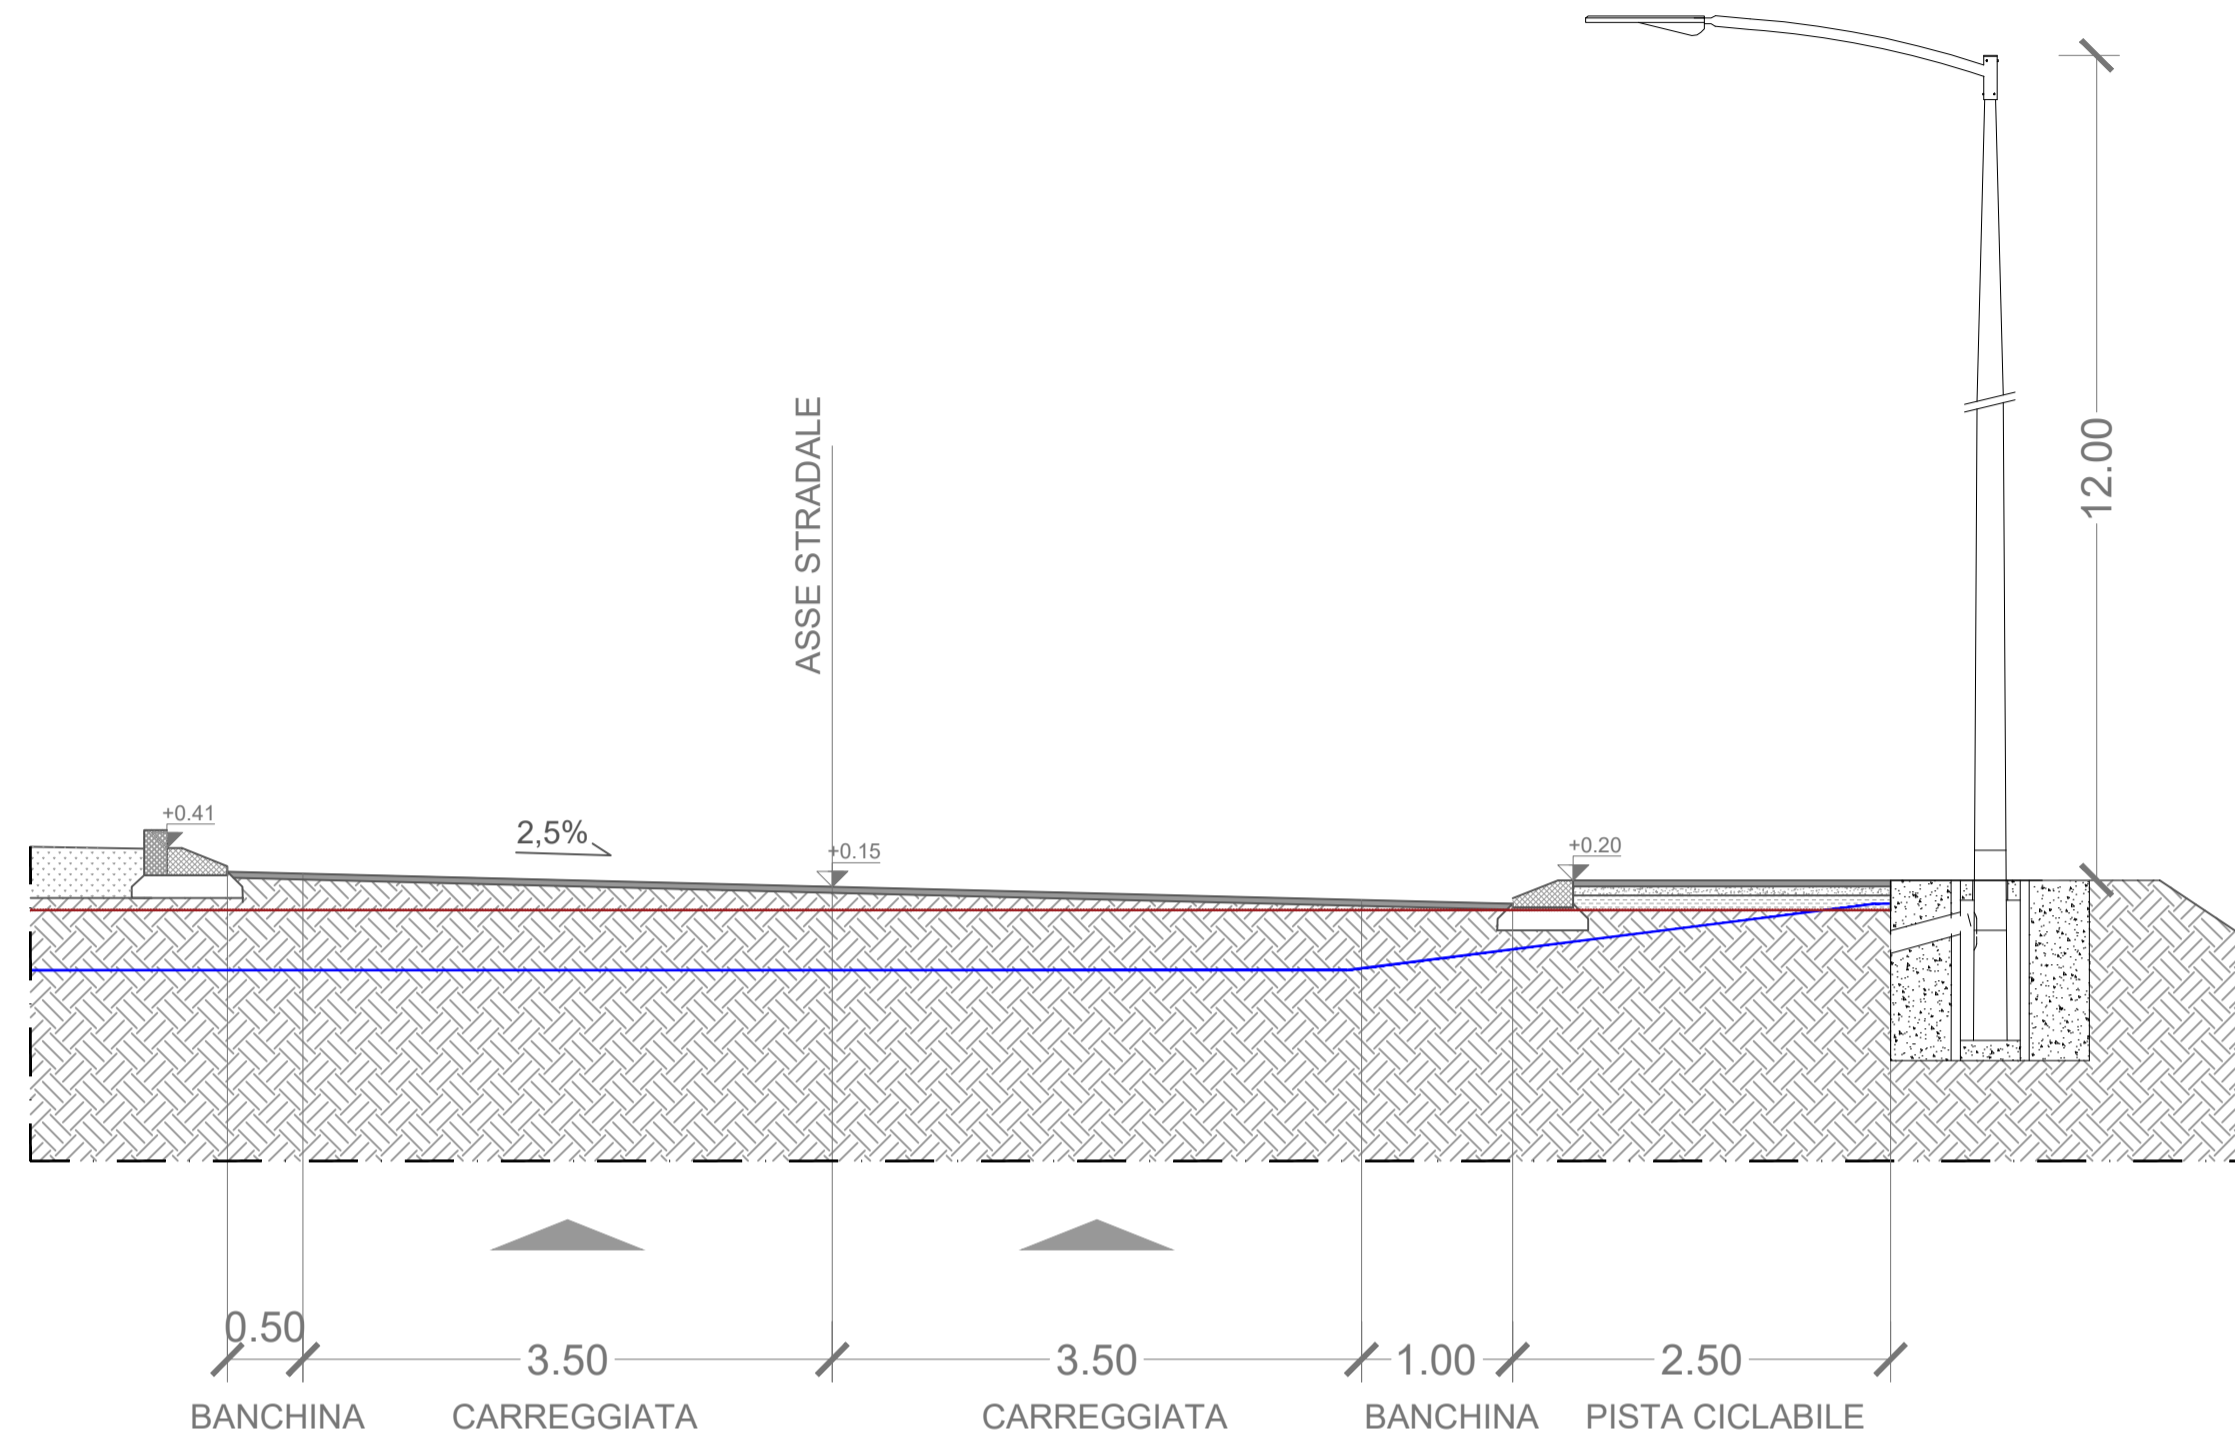

Sezione 11 - Scala 1:50

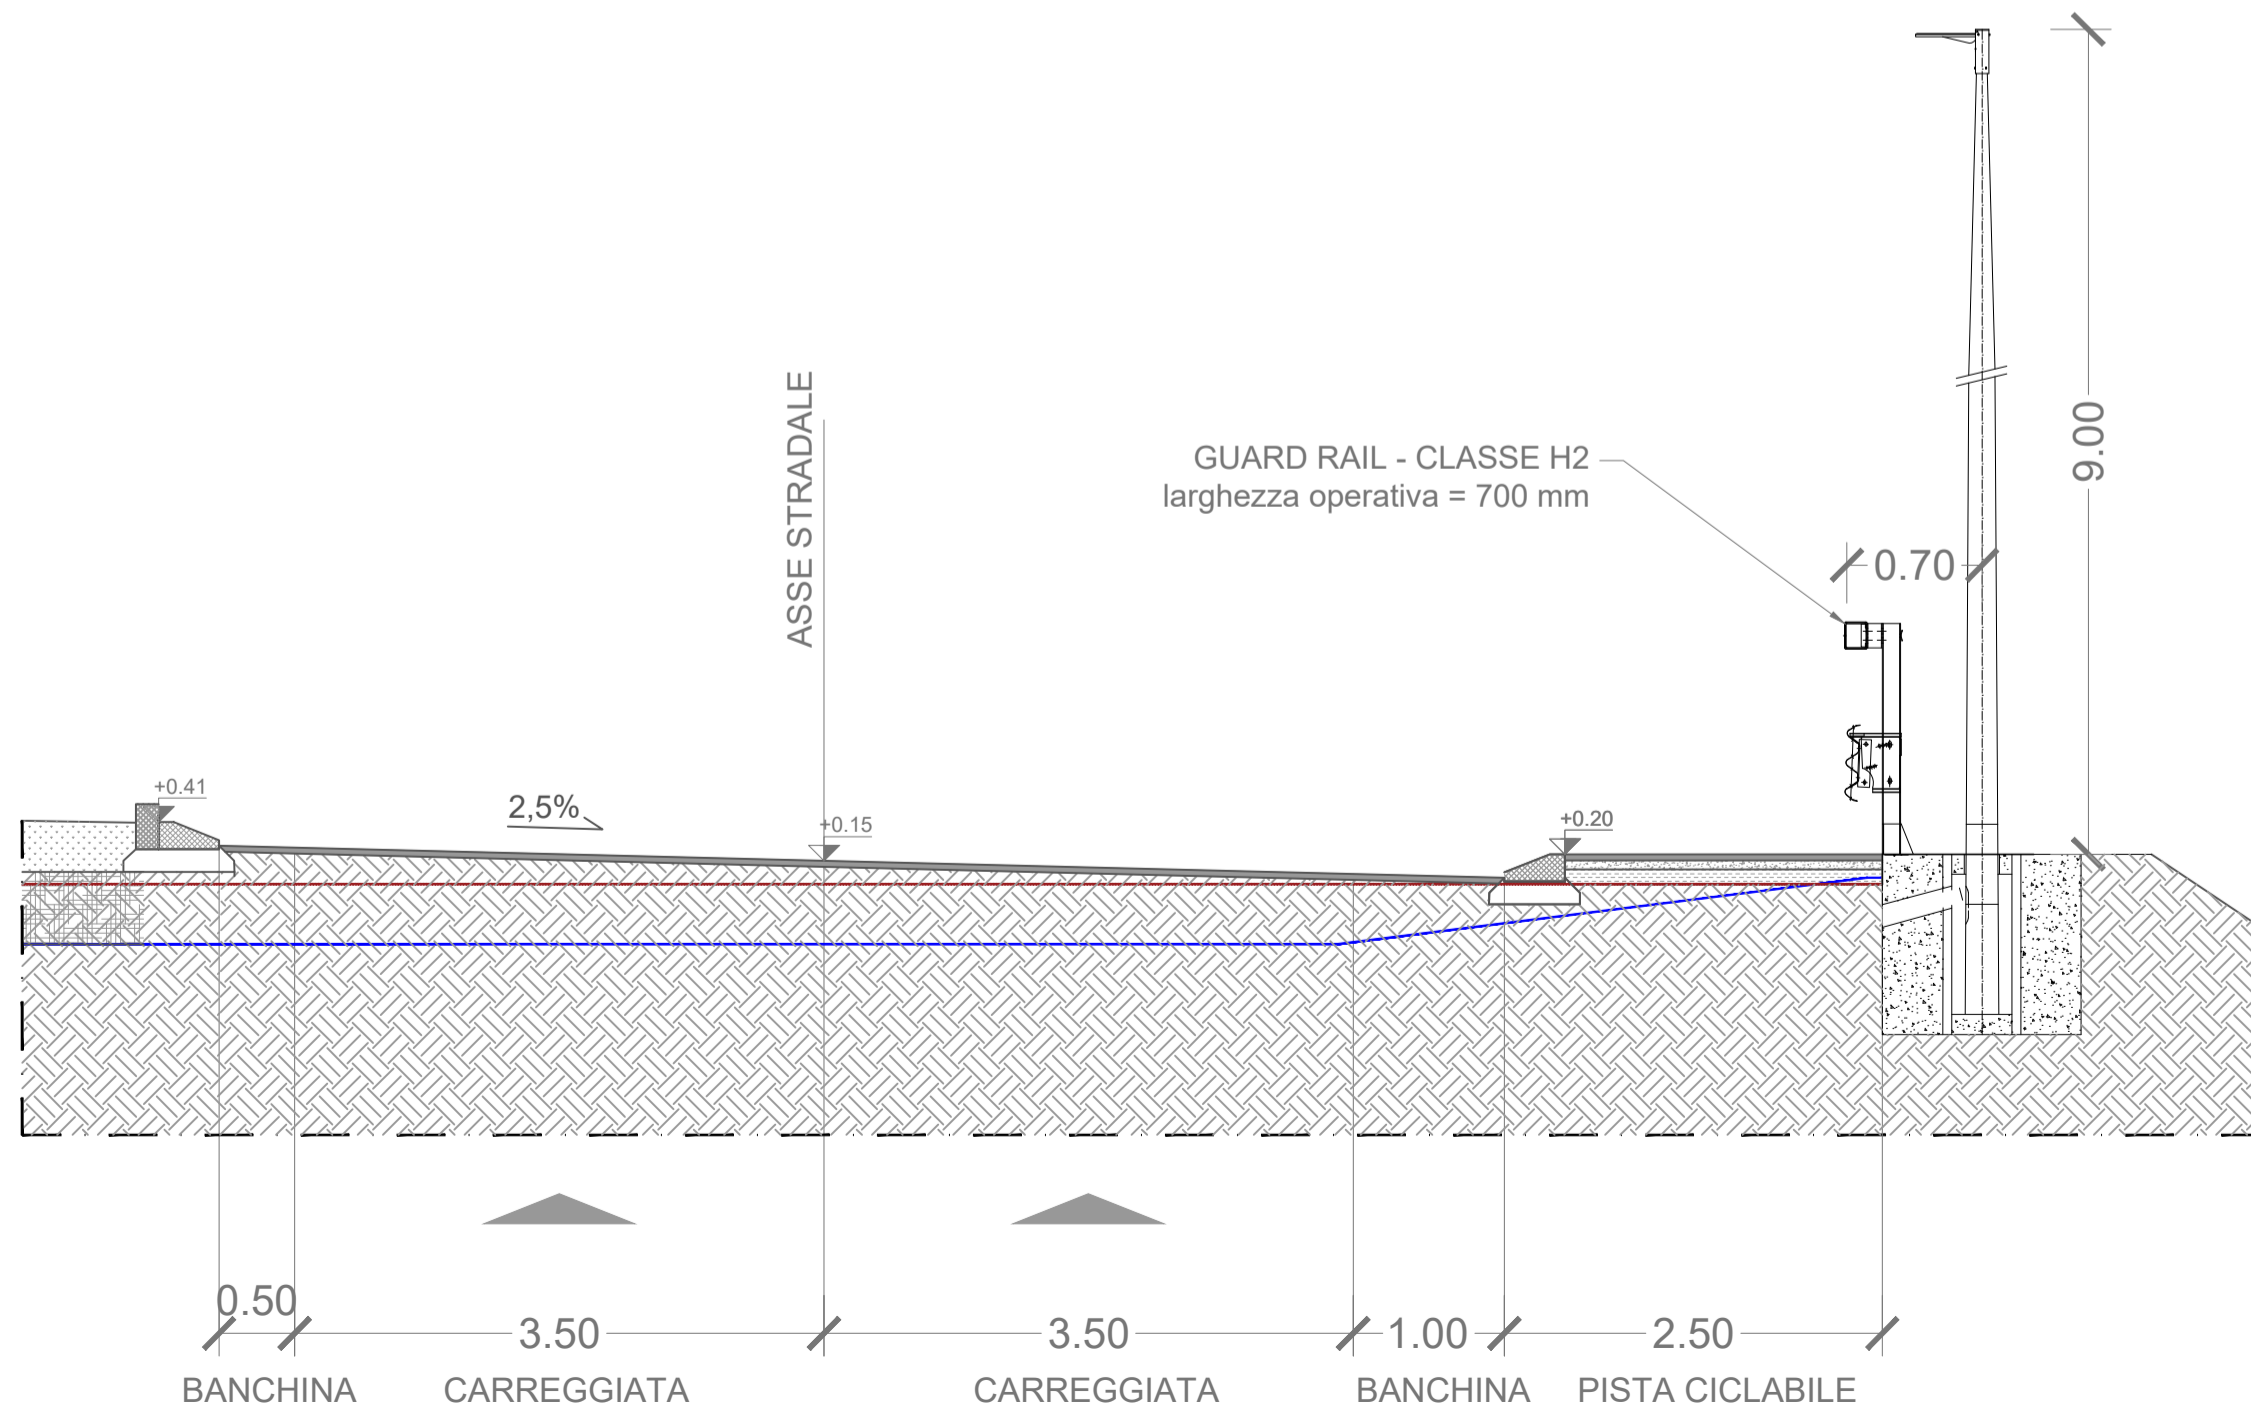

Sezione 13 - Scala 1:50

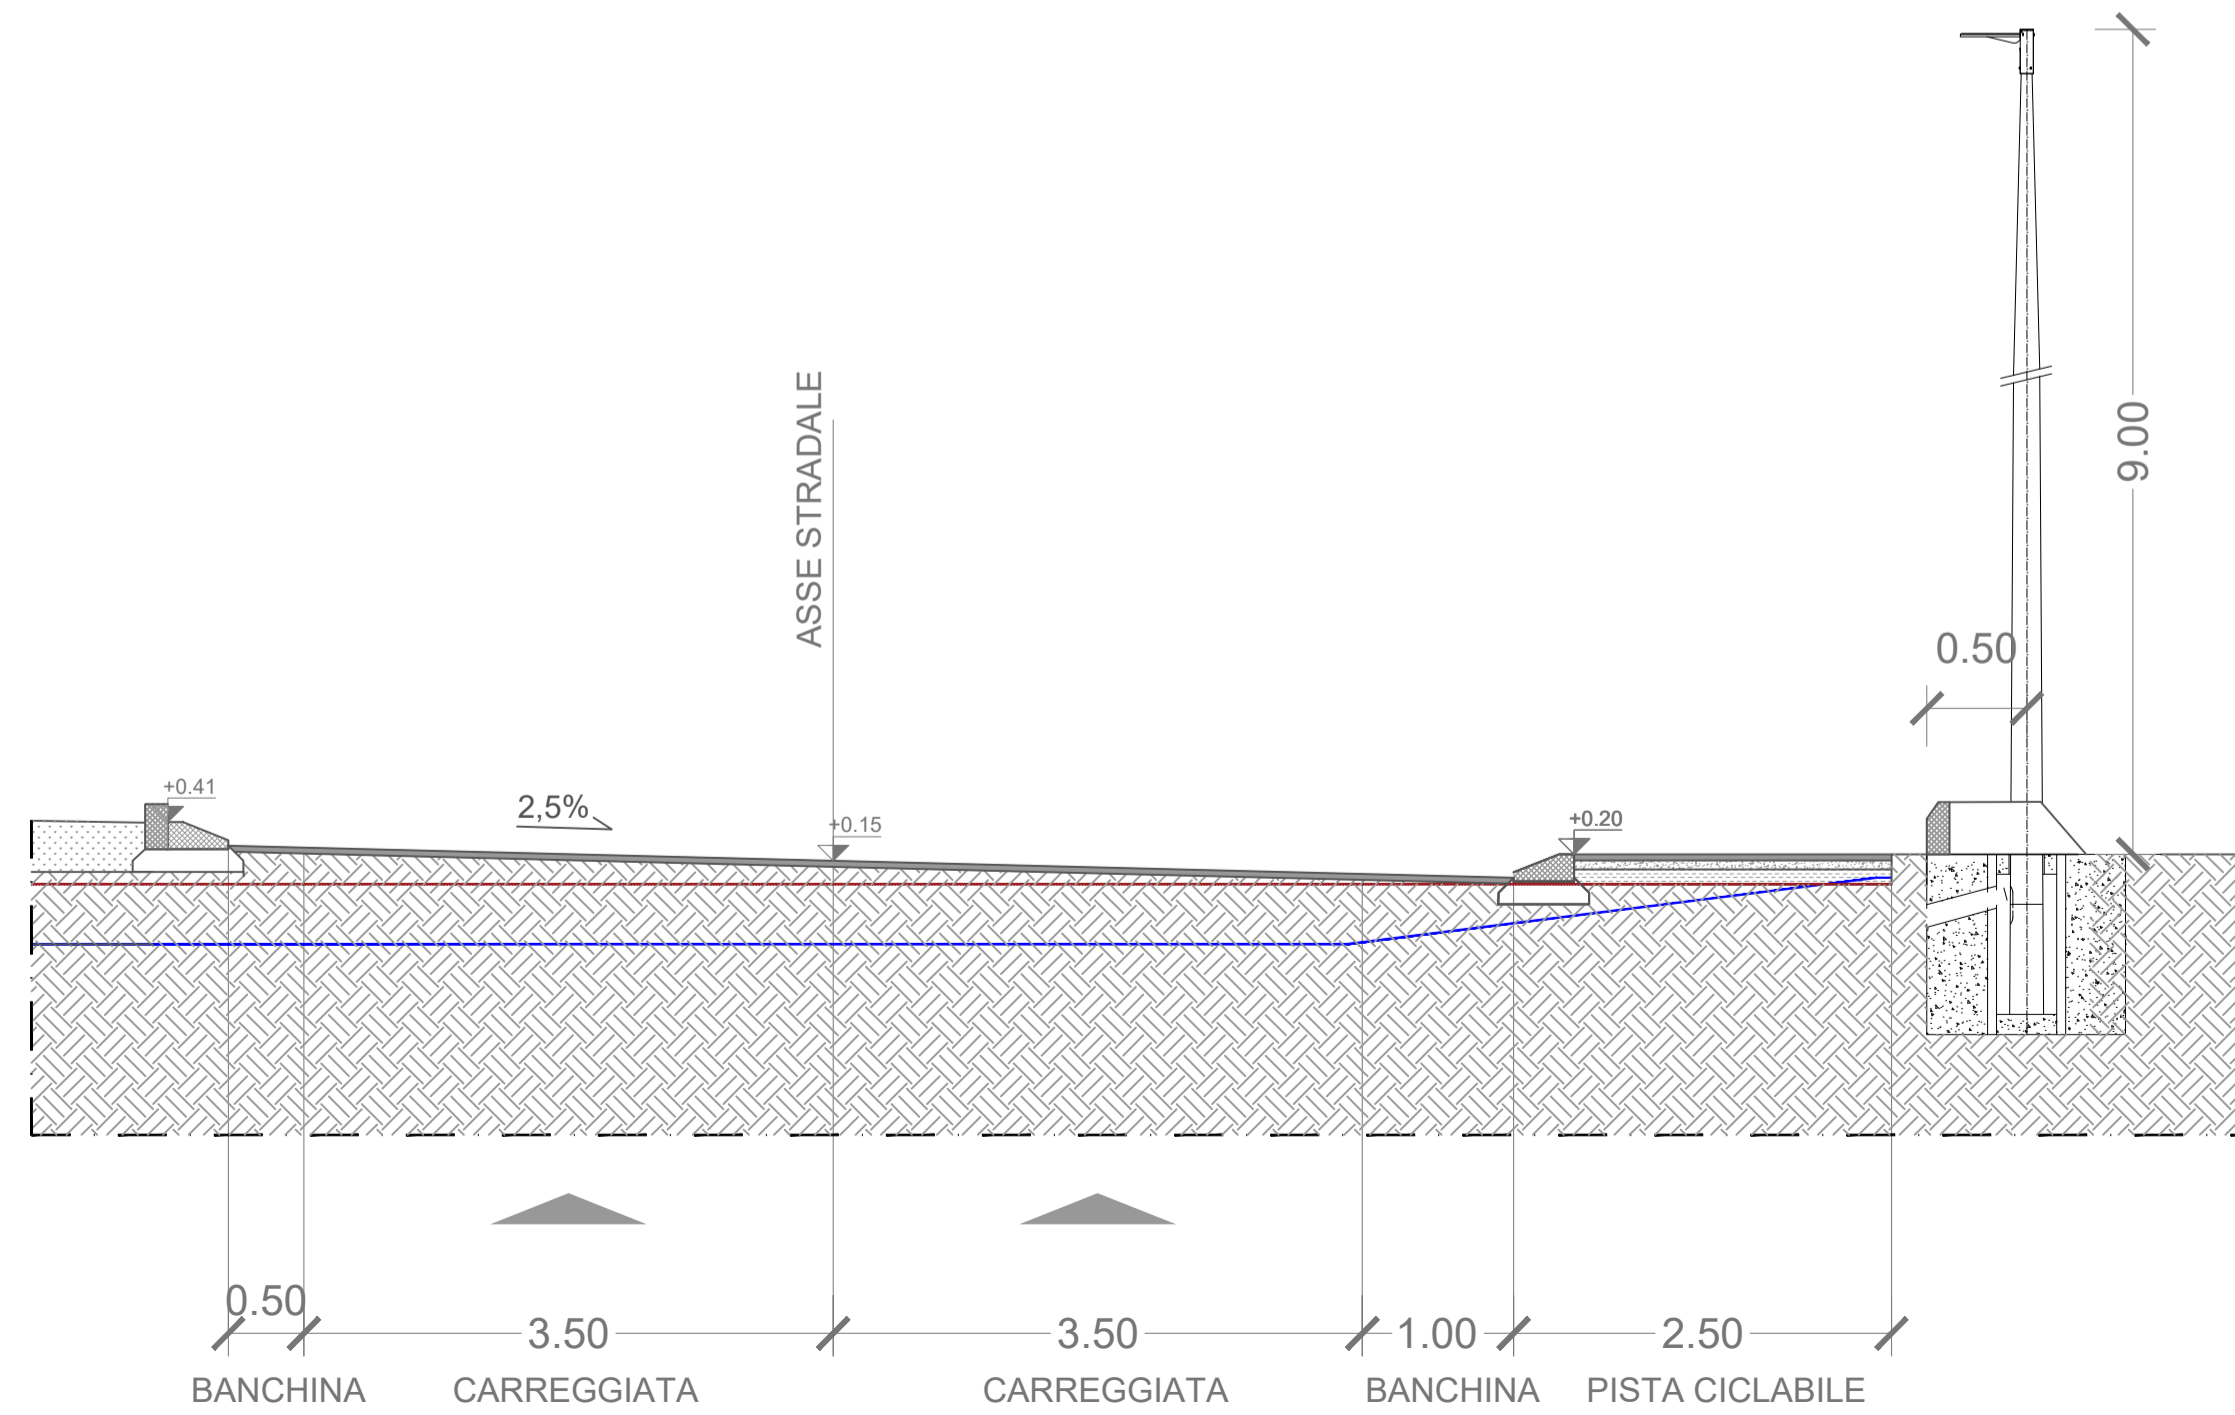

progettista
Ing. Leonardo Cappi

direttore lavori
Ing. Stefano Barbi



commessa
PROGETTO MIGLIORAMENTO ALLA VIABILITA' NELL'AREA EX-BIASI NEL COMUNE DI VERONA

fase di lavoro
PROGETTO DEFINITIVO

committente
LO.GI.MAN srl

emissione per
 approvazione
 informazione
 esecuzione

gruppo di lavoro
-

contenuto tavola
SOTTOSERVIZI ILLUMINAZIONE PUBBLICA

| rev. | data | descrizione | disegnato | controllato | n° tavola |
|------|------------|--|---------------|-------------|-----------|
| 08 | 18/11/2022 | Integrazioni - Verbale CONFSEV | IT | LC | 23.1 |
| 09 | 19/06/2023 | Integrazioni - Verbale seconda CONFSEV | file di penne | data | |
| 10 | 08/09/2023 | Recepimento prescrizioni AGMS AIM | | 21/12/2021 | |