Inquadramento 2 - Strada della Ferriera

Scala 1:500

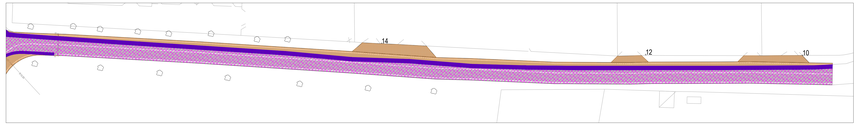

Leggenda

- Tipologia 1 - Pavimentazione pista ciclabile
- Tipologia 2 - Pavimentazione pista ciclabile
- Tipologia 3 - Pavimentazione isola spartitraffico
- Tipologia 4 - Stratigrafia stradale
- Tipologia 5 - Stratigrafia stradale
- Tipologia 6 - Stratigrafia stradale (ammorsamento)
- Tipologia 7 - Stratigrafia stradale (rotatorie)
- Tipologia 8 - Stratigrafia stradale (rotatorie)
- Tipologia 9 - Stratigrafia stradale (ammorsamento rotatorie)
- Demolizione di sovrastruttura stradale

Inquadramento 4 - Rotonda A, Via Gelmetto, Rotonda B

Scala 1:500

Riferimento

Scala 1:4000

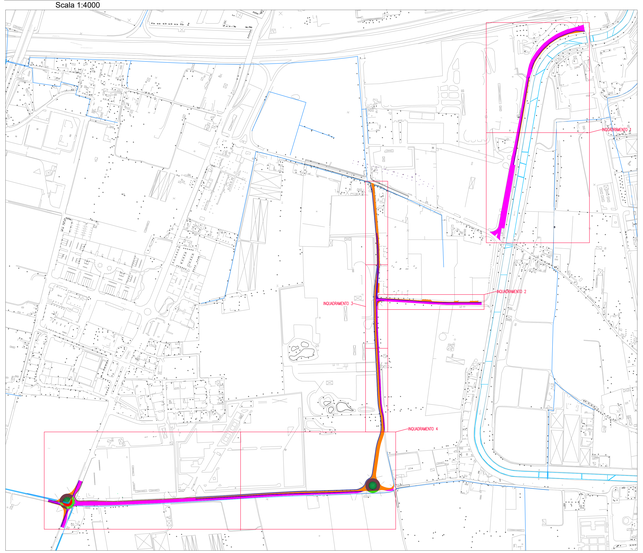

Tipologia		Fresatura su corpo stradale esistente (m^2)	Nuovo corpo stradale (m^2)	Ammorsamento su corpo stradale esistente (m^2)
Inquadramento 1	Via Biasi	8035.055	692.76	1024.8
Inquadramento 2	Strada delle Ferriere e Strada delle Trincee	4658.84	5150.09	2292.96
Inquadramento 3	Rotonda A, Via Gelmetto, rotonda B	8571.21	7401.47	2006.32

STRATIGRAFIE - PACCHETTI

Pavimentazione pista ciclabile - Tipologia 1

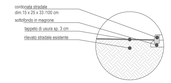

Pavimentazione pista ciclabile - Tipologia 2

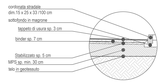

Pavimentazione isola spartitraffico - Tipologia 3

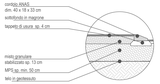

Stratigrafia stradale - Tipologia 4

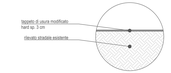

Stratigrafia stradale - Tipologia 5

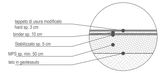

Stratigrafia stradale - Tipologia 6 (ammorsamento)

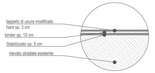

Stratigrafia stradale - Tipologia 7 (rotatorie)

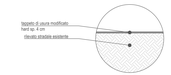

Stratigrafia stradale - Tipologia 8 (rotatorie)

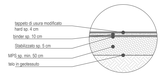

Stratigrafia stradale - Tipologia 9 (ammorsamento rotatorie)

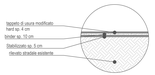

progettista delle strutture
Ing. Leonardo Capp

direttore lavori
Ing. Stefano Barbi

INFRASTRUCTURE PROJECT MANAGEMENT
ENGINEERING
SEDE LEGALE: Via Antonio Pacinotti, 19/A - 37135 Verona (VR)
SEDE OPERATIVA: Via Antonio Pacinotti, 19/A - 37135 Verona (VR)
P. IVA: IT04598050234
T. +39 045 8350211 - F. +39 045 8350212
E. info@ingegneria-ipm.it - P.E.C. ingegneria@pec.ingegneria-ipm.it

commessa
PROGETTO DI MIGLIORAMENTO VIABILITA' NELL'AREA EX-BIASI NEL COMUNE DI VERONA

fase di lavoro
PROGETTO DEFINITIVO

committente LO.GI.MAN srl

emissione per
- [ ] approvazione
- [ ] informazione
- [x] esecuzione

gruppo di lavoro
-
-
-

contenuto tavola
RIFERIMENTI TIPOLOGIE STRADALI

rev.	data	descrizione	disegnato	controllato	n° tavola
04	10/08/2022	revisione	IT	LC	27
05	07/11/2022	revisione	file di perline	data	
06	19/11/2022	Integrazioni - Verbale CONFERV	HR-db	21/12/2021	

© vietata la riproduzione non autorizzata di questo disegno o di sue parti, salvo quanto sia formalmente autorizzato da chi ne ha la proprietà