


PLANIMETRIA DI INQUADRAMENTO

Scala 1:5000

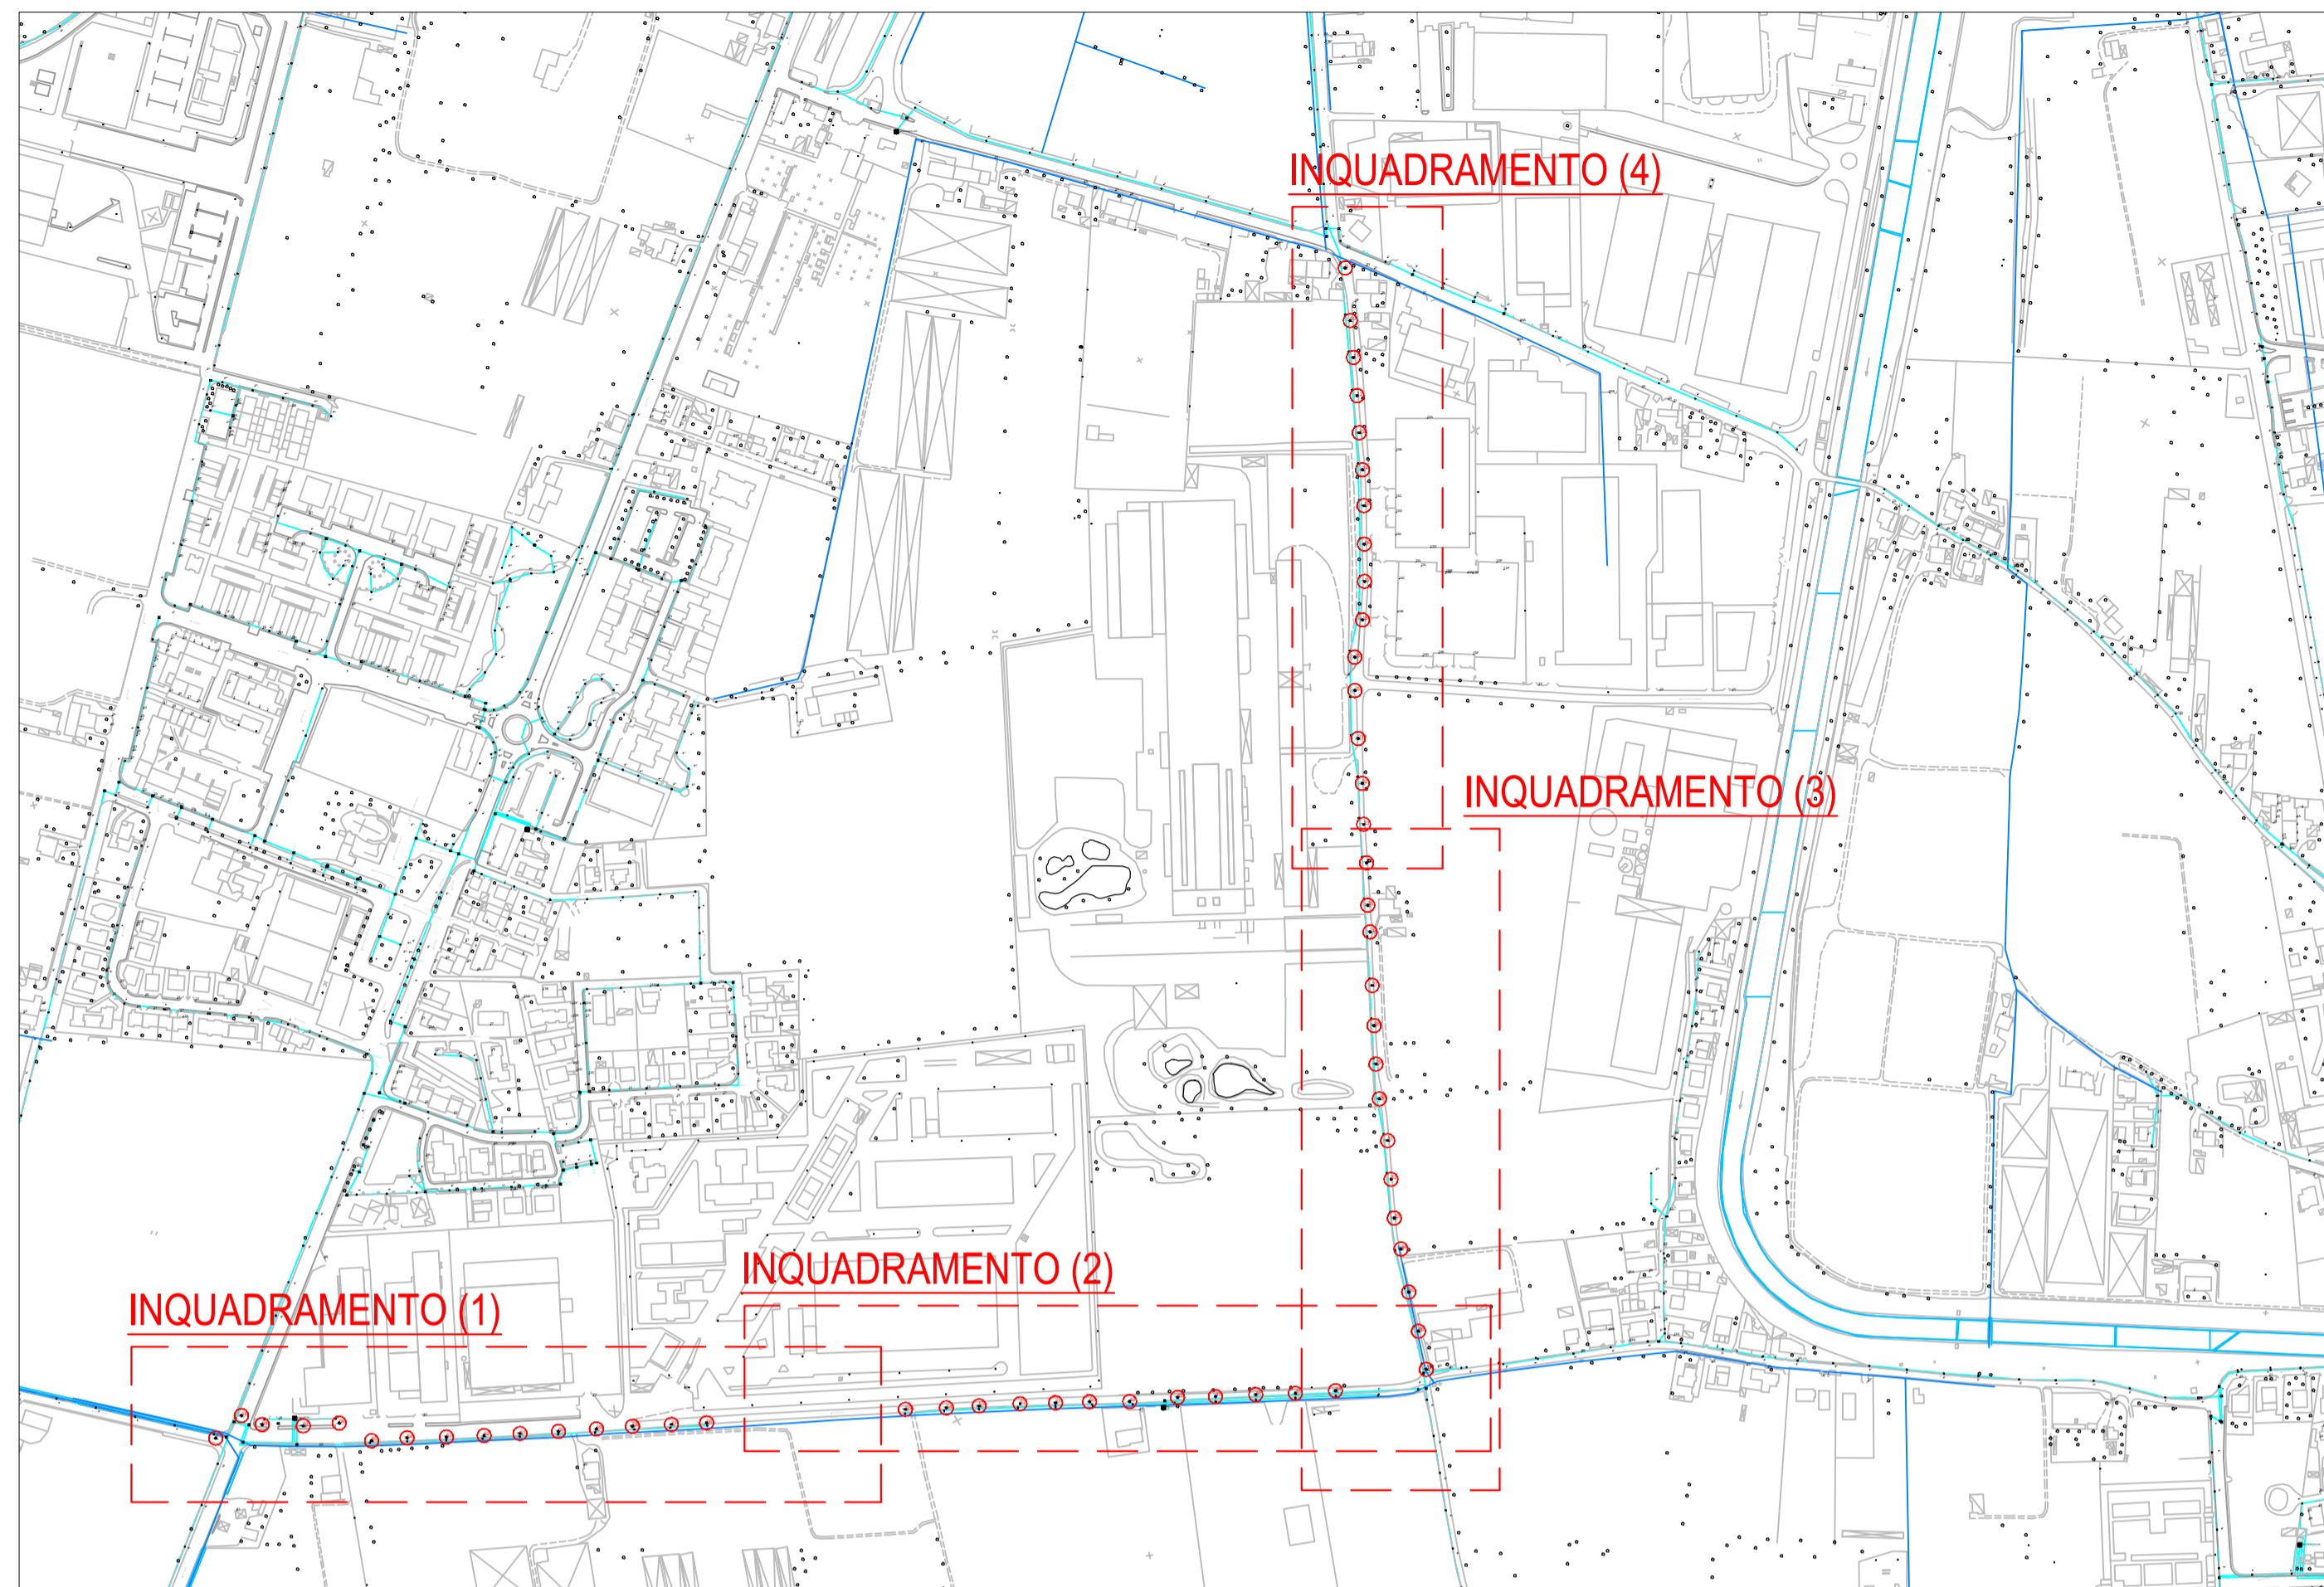


VIA	PUNTO LUCE PUBBLICO DA DISMETTERE
Via Gelmetto	Dal 44 al 68
Via Vigasio	38
Via Cà Brusà	1
Strada delle Tincee	Dal 9 al 37

NOTE

1. La dismissione dei punti luce potrà essere fatta solo dopo il completamento e la messa in servizio del nuovo impianto;
2. Nel caso in cui per esigenze di lavorazione venga chiesta la rimozione di parti dell'impianto di illuminazione esistente prima della costruzione e messa in esercizio del nuovo impianto, il lottizzante dovrà provvedere a proprie spese a realizzare tutte le opere provvisorie necessarie al fine di garantire l'illuminazione delle aree aperte al traffico in cui è stata chiesta la dismissione anticipata dell'impianto esistente;
3. Le operazioni di rimozione potranno essere eseguite direttamente dal lottizzante, previo coordinamento con il gestore AGS AIM Smart Solutions;
4. Gli oneri delle lavorazioni a cura di AGSM AIM Smart Solutions saranno a carico del lottizzante.


INQUADRAMENTO (1)

Scala 1:1000

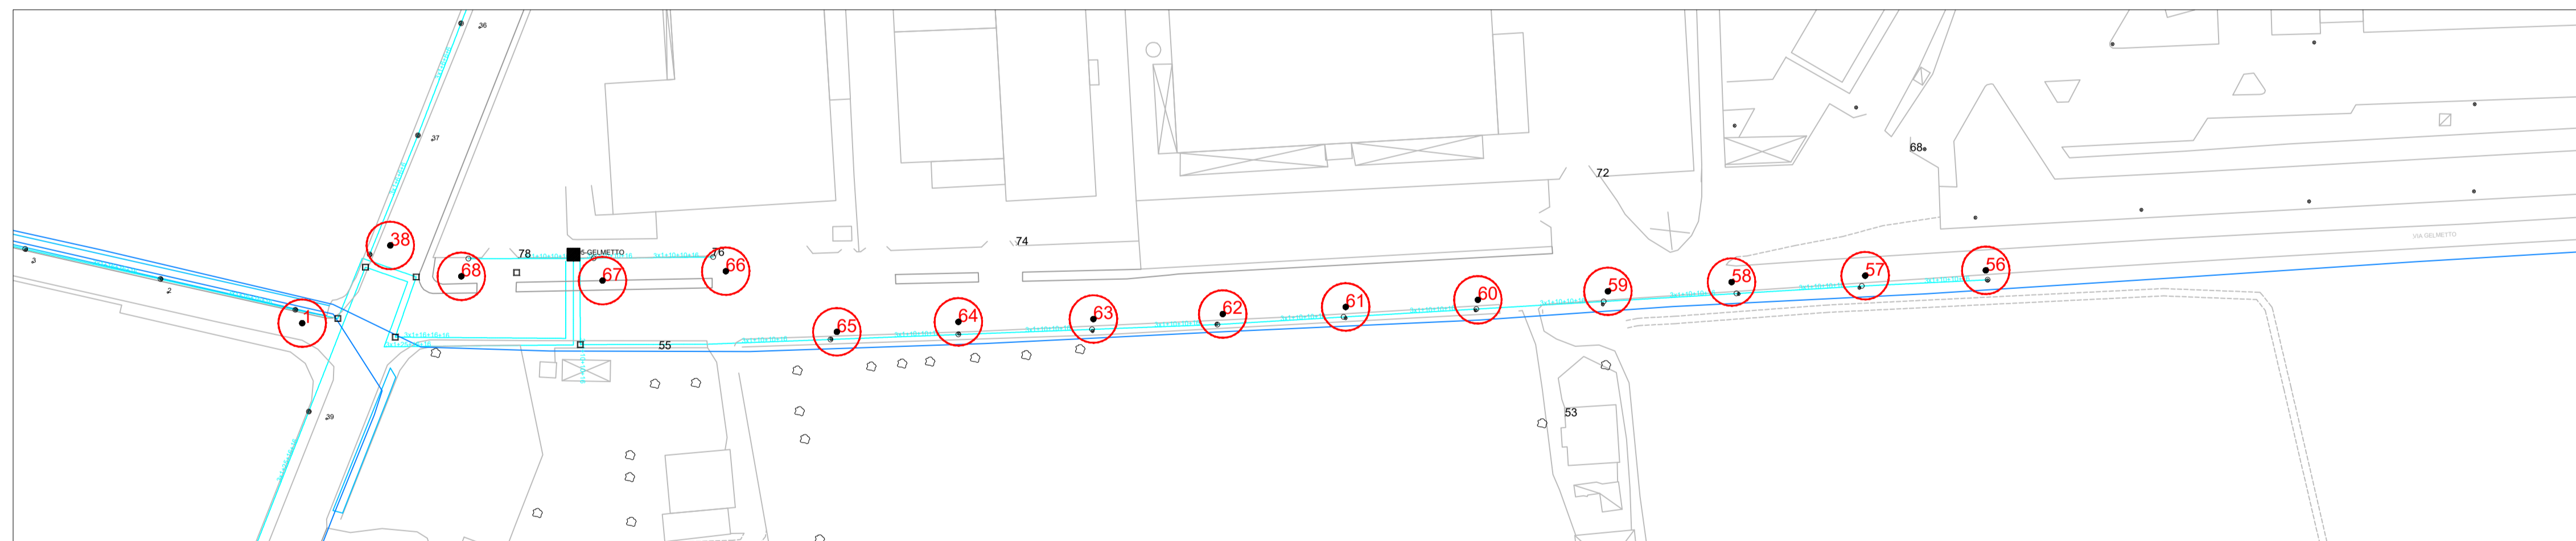


INQUADRAMENTO (2)

Scala 1:1000

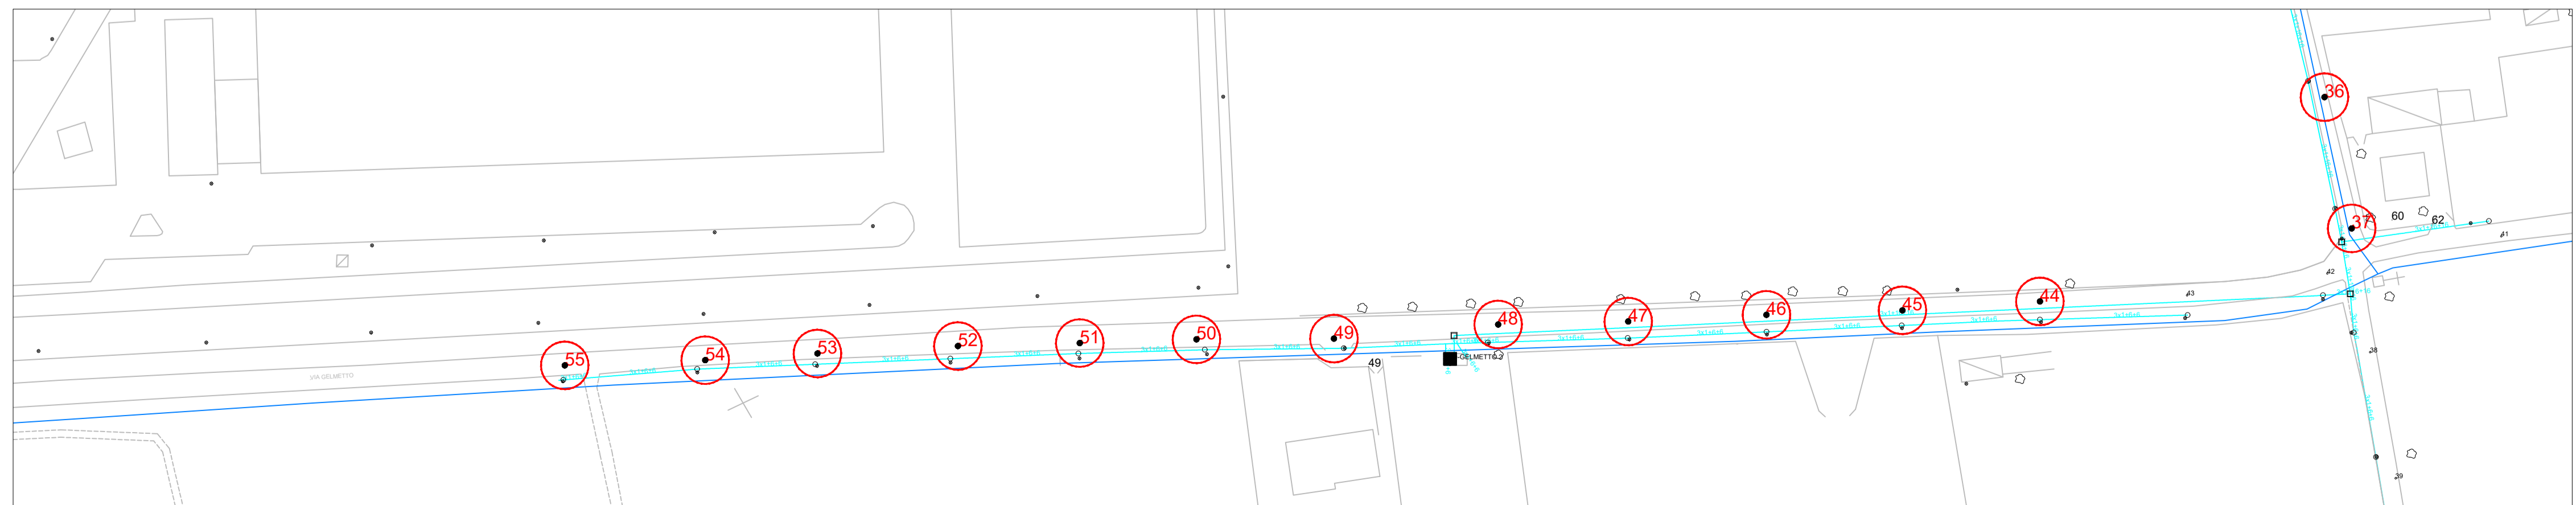


INQUADRAMENTO (3)

Scala 1:1000

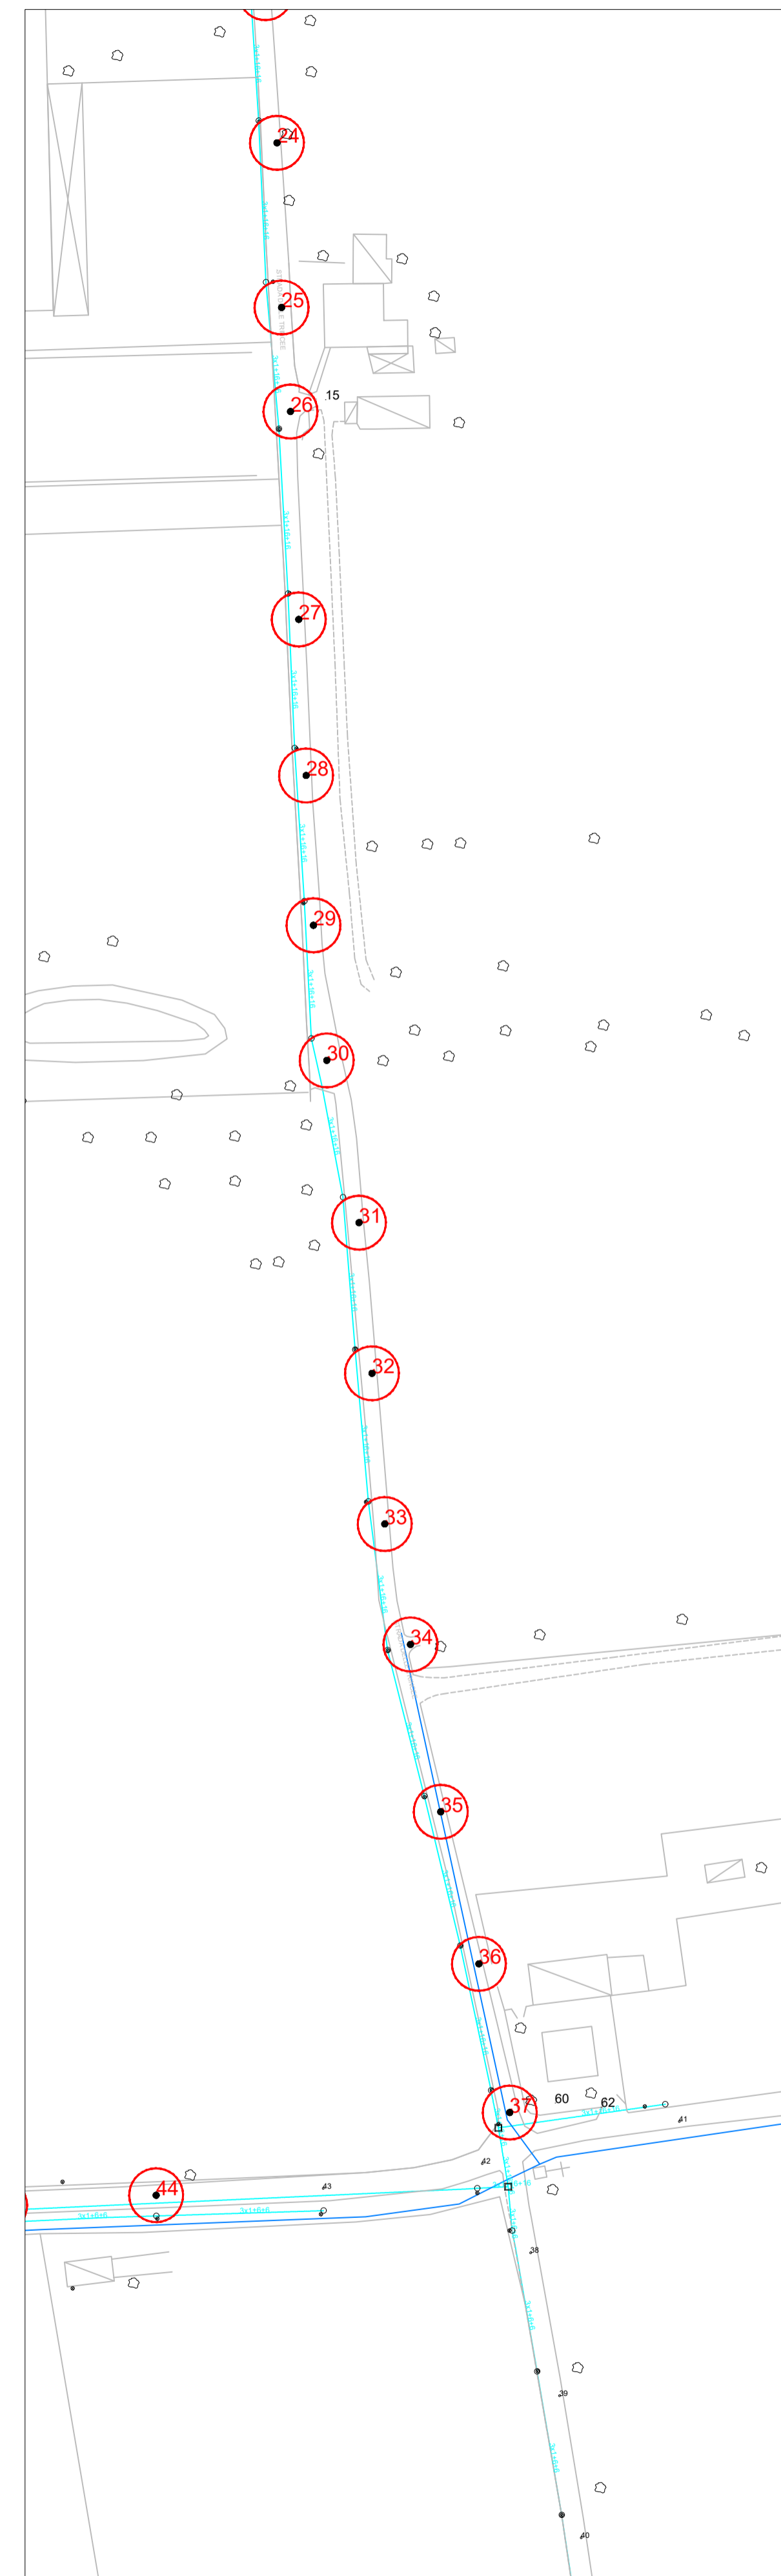

INQUADRAMENTO (4)

Scala 1:1000

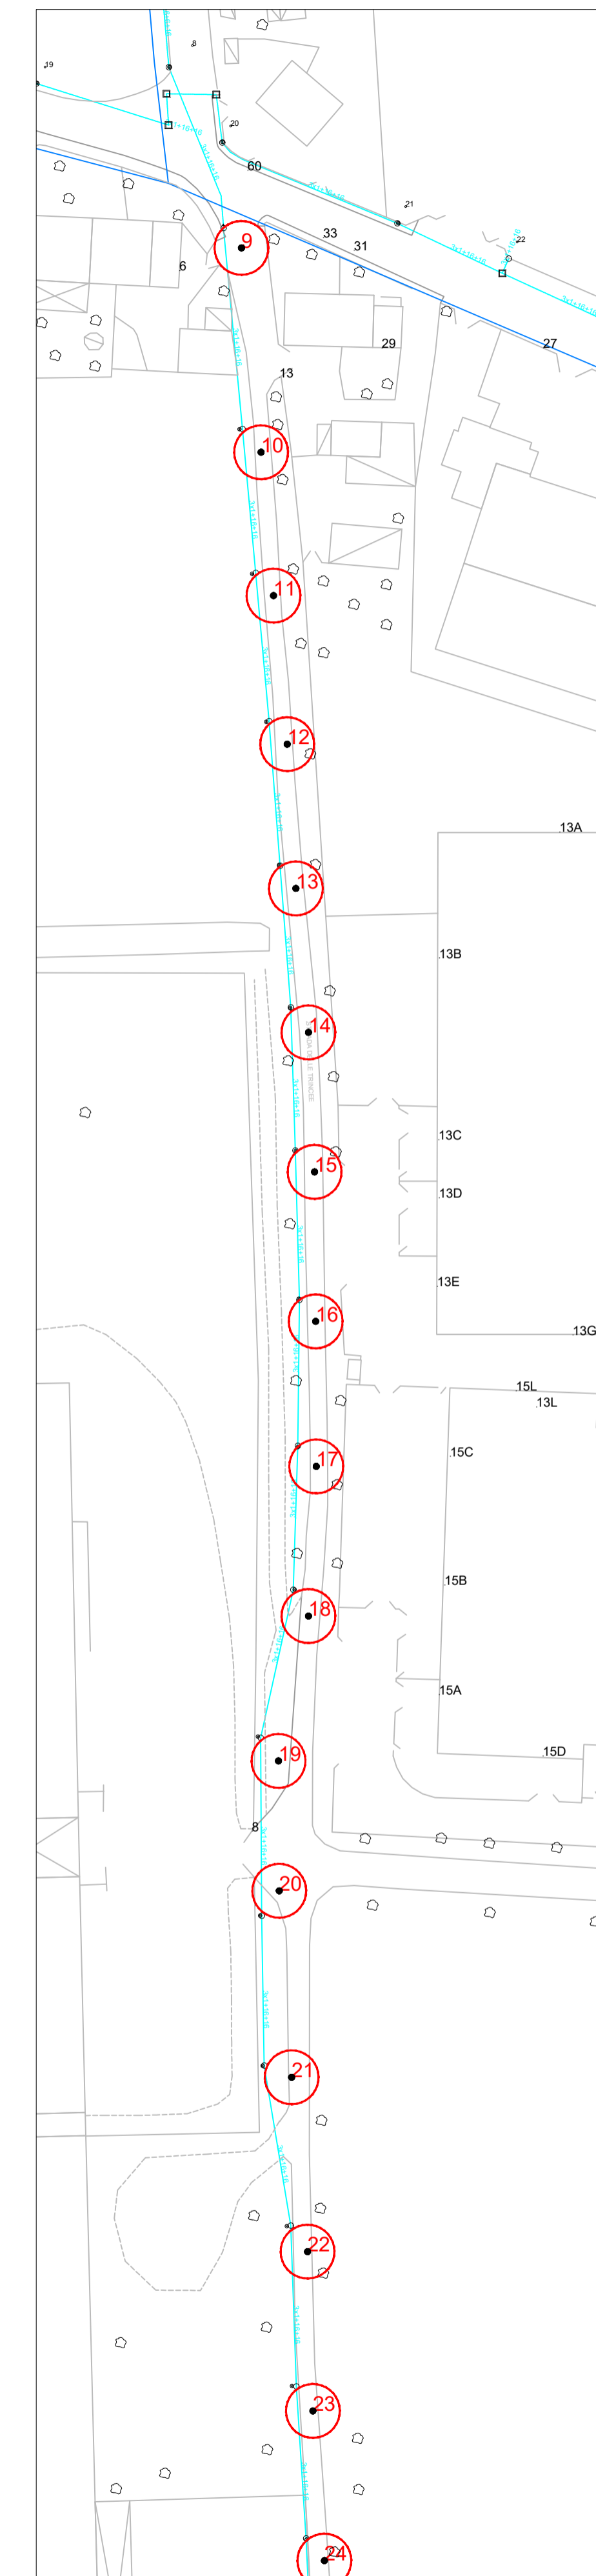

progettista delle strutture  
Ing. Leonardo Cappi

direttore lavori  
Ing. Stefano Barbi



commessa  
PROGETTO MIGLIORAMENTO ALLA VIABILITA'  
NELL'AREA EX-BIASI NEL COMUNE DI VERONA

fase di lavoro  
PROGETTO DEFINITIVO

committente  
LO.GI.MAN srl

emissione per  
 approvazione  
 informazione  
 esecuzione

contenuto tavola  
PUNTI LUCE PUBBLICI OGGETTO DI DISMISSIONE

rev.	data	descrizione	disegnato	IT	controllato	LC	n° tavola
01	18/11/2022	Integrazioni - Verbale CONFSEV					32
02	08/08/2023	Recepimento prescrizioni AGSM AIM	file di perne		data	20/10/2022	