PLANIMETRIA DI INQUADRAMENTO
Scala 1:5000

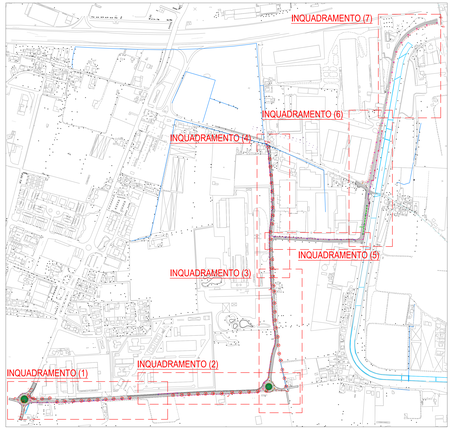

INQUADRAMENTO (1)
Scala 1:1000

INQUADRAMENTO (2)
Scala 1:1000

INQUADRAMENTO (5)
Scala 1:1000

INQUADRAMENTO (3)
Scala 1:1000

INQUADRAMENTO (4)
Scala 1:1000

INQUADRAMENTO (6)
Scala 1:1000

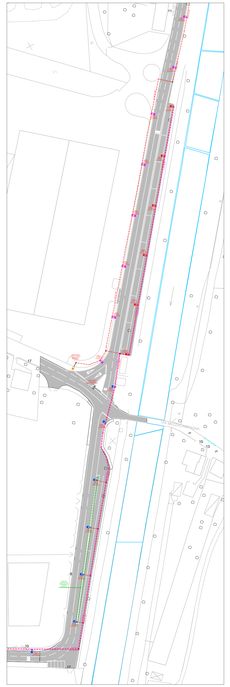

INQUADRAMENTO (7)
Scala 1:1000

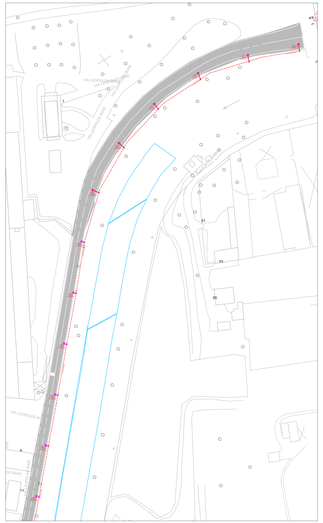

LEGENDA

SIMBOLO	DESCRIZIONE
	Palo 7x7m, sbz sostegno in chiusino 50x50 in ghisa marchiato "AGSM"
	Corpo Illuminante ITALO 2 STM 4.5M-5M 112W, H 11,4 - 12 m.
	Corpo Illuminante ITALO 2 STM 4.5M-5M 95W, H 11,4 - 12 m.
	Corpo Illuminante ITALO 2 STM 4.7M-5M 127W, H 11,4 - 12 m.
	Corpo Illuminante ITALO 2 STM 4.7M-5M 127W a sbraccio 2,50 m, H 11,4 - 12 m.
	Corpo Illuminante ITALO 1 STU 4.7M-4M 95W, H 11,4 - 12 m.
	Corpo Illuminante ITALO 2 STU 4.7M-9M 151W, H 11,4 - 12 m.
	Corpo Illuminante ITALO 2 STU 4.7M-7M 132W, H 11,4 - 9 m.
	TUBAZIONI TWCI (Linea sovraguidata)
	TUBAZIONI ILLUMINAZIONE PUBBLICA (Linea/tratto sotterraneo DIRETTO)
	POZZETTO DI SERVIZIO DI ILLUMINAZIONE dimensioni 40x40x40 con chiusino in ghisa marchiato "ILLUMINAZIONE"
	POZZETTO DI DERIVAZIONE/PROSEGUIMENTO TV CC dimensioni 40x40x40 con chiusino in ghisa marchiato "TELECOM"
	Punto luce pubblico da dismettere

VIA	PUNTO LUCE PUBBLICO DA DISMETTERE
Via Gelmetto	Dal 44 al 68
Via Vigasio	38
Via Cà Brusà	1
Strada delle Tincee	Dal 9 al 37

progettista delle strutture
Ing. Leonardo Capp

direttore lavori
Ing. Stefano Berto

INFRASTRUCTURE PROJECT MANAGEMENT ENGINEERING
Sede Legale: Via Carlo Rosselli, 12/c - 37126 Verona (VR)
Sede Operativa: Via Commendatore, 22/a - 37127 Verona
Tel. +39 045 9600 700
E-mail: info@ipmeng.it - PEC: ipm@pec.ipmeng.it

fase di lavoro: PROGETTO DEFINITIVO

emissione per
- adeguamento -
- informazione -
- esecuzione -

commessa: PROGETTO MIGLIORAMENTO ALLA VIABILITA' NELL'AREA EX-BIASI NEL COMUNE DI VERONA

committente: LO.GI.MAN srl

gruppo di lavoro

contenuti tavola: PLANIMETRIA DI INTERVENTO
SOTTOSERVIZI ILLUMINAZIONE PUBBLICA
STATO DI FATTO - STATO DI PROGETTO

no.	data	descrizione	disegnato	controllato	n° tavola
01	18/11/2022	Integrazioni - Verbale CONFSERV	IT	LC	36

file di perma: | data: 20/10/2022

L'ente si riserva la riproduzione non autorizzata di questo disegno o di sue parti, salvo qualsiasi sia formalmente autorizzato da chi ne ha emesso