

**ELABORATO GRAFICO**

Relativa a PDC convenzionato per la realizzazione di un parcheggio e di una strada privata ad uso pubblico su terreno di proprietà della società Epifarm s.r.l.

**DIMENSIONAMENTO POZZI PERDENTI**





Scala 1:100

Progetto generale e coordinamento:  
Vittorio Guolo Architetto



Committente:

EPIFARM s.r.l.  
Via Marmolada n. 10/a - 37132 Verona - Tel. 0459580094 - Fax 045972674 - E-mail: danieleighieri@alice.it


Tav. acque  
È vietata la riproduzione totale o parziale con qualsiasi mezzo non autorizzata dalla Dante Alighieri Servizi Integrati e Progettazione s.r.l. ai sensi della L. 633 del 22/04/1941 e s.m.l.

- LEGENDA:**
-  Tubazione di PVC Ø 400 mm
  -  Pozzetto di ispezione 80x100 cm
  -  Caditoia stradale di ghisa sferoidale 50x50 cm
  -  Pozzi perdenti


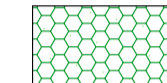

**PARTICOLARE POZZI PERDENTI**

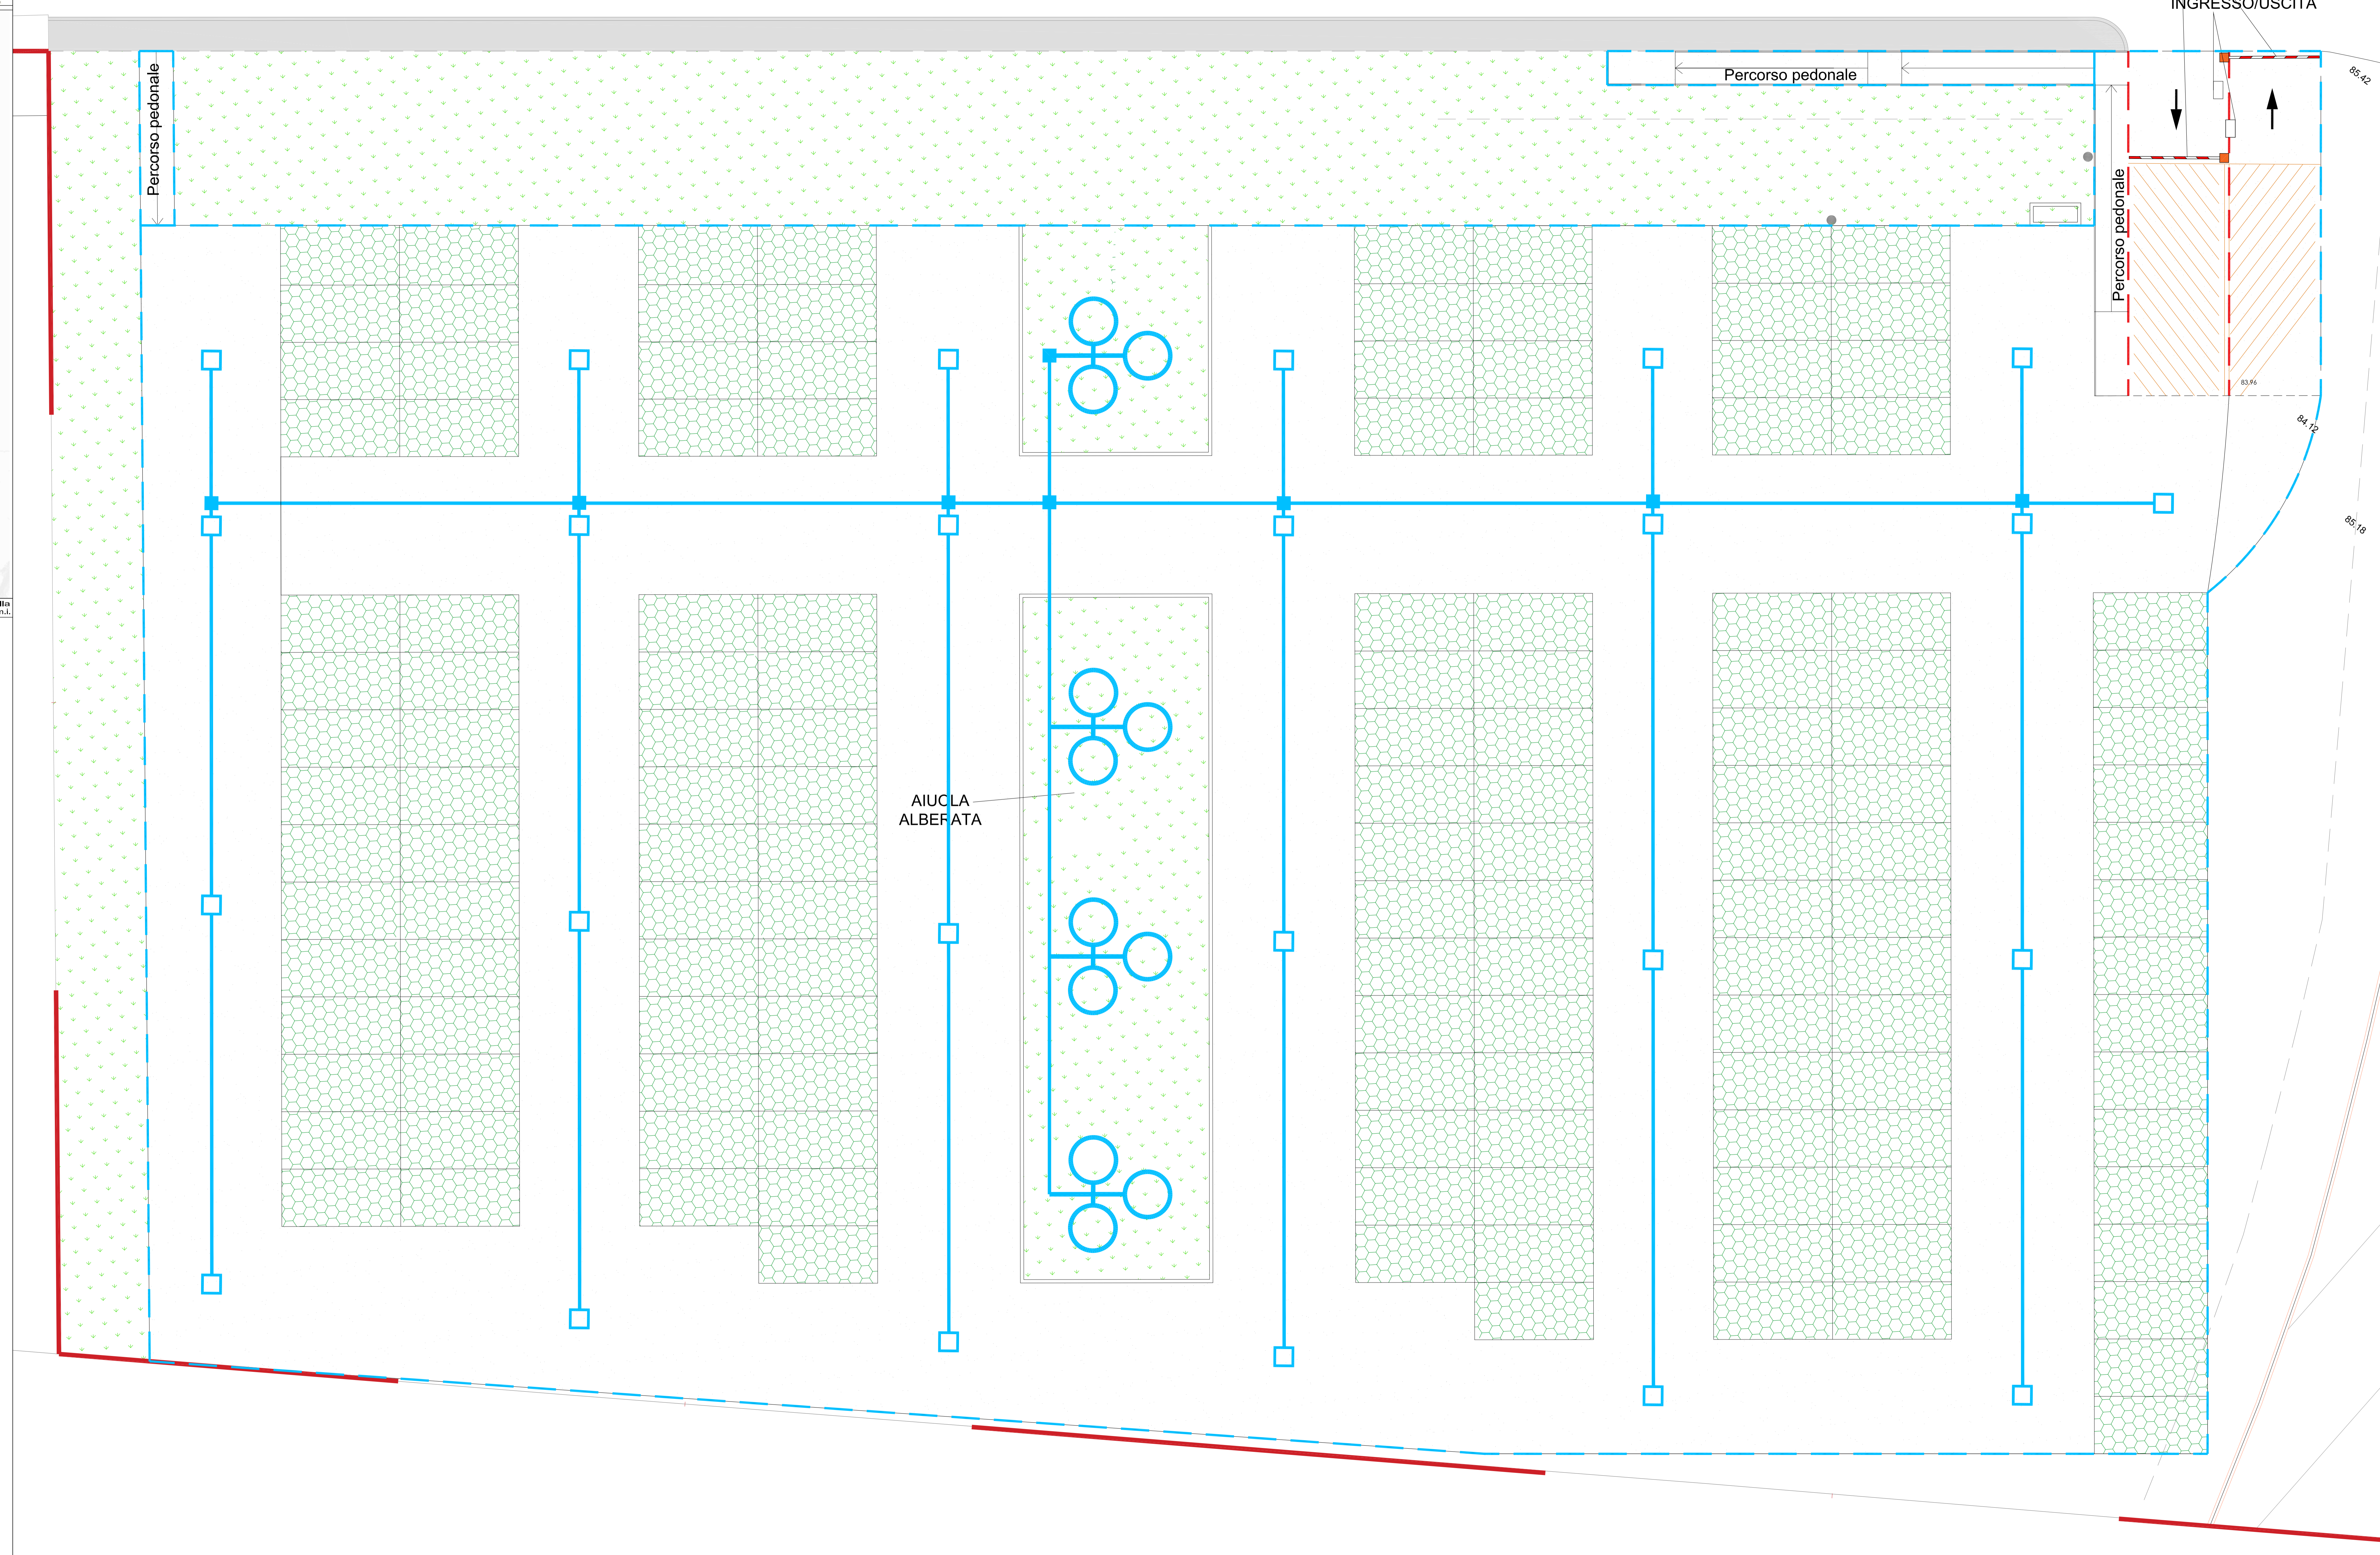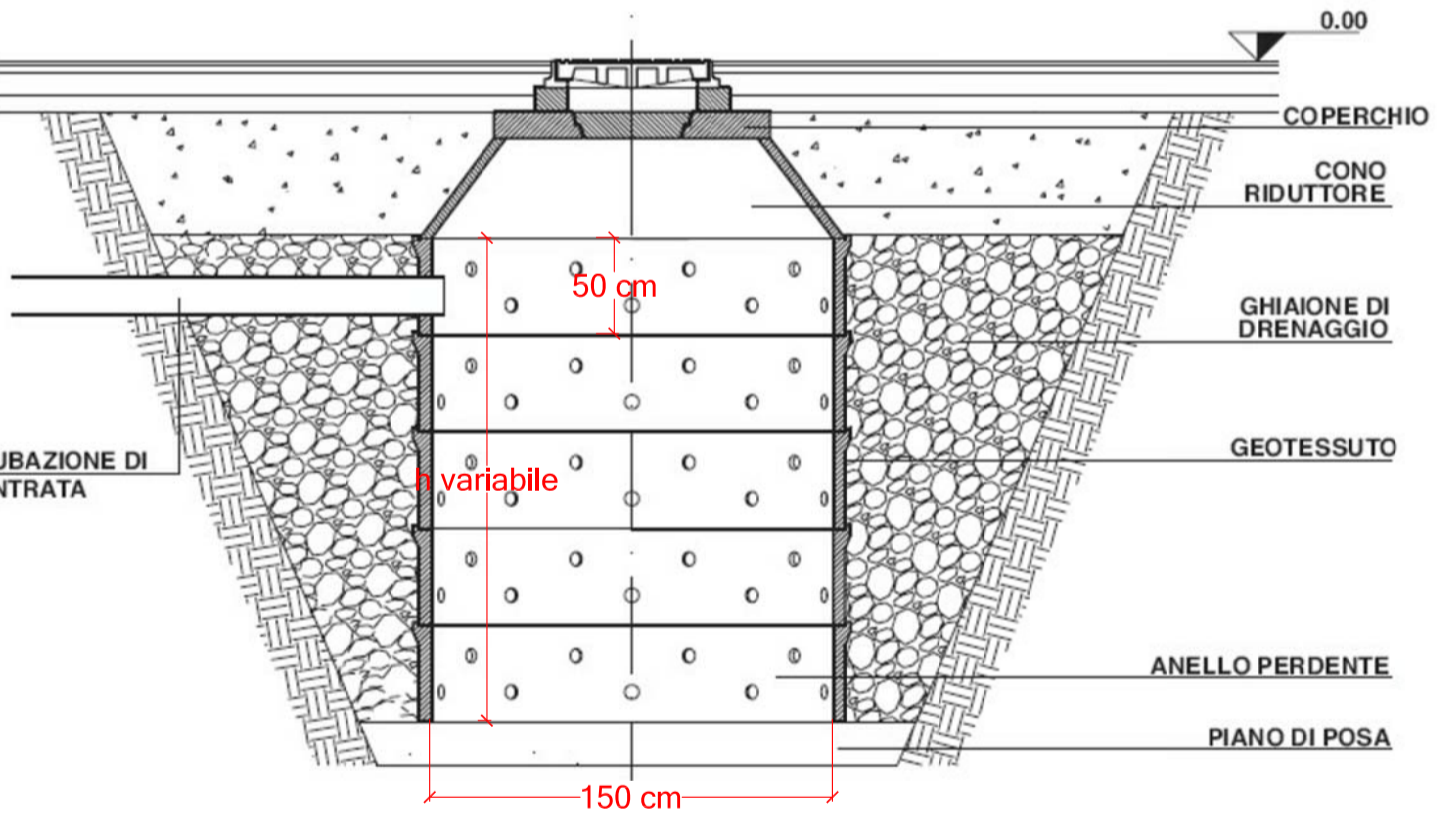


**Schema pavimentazioni**

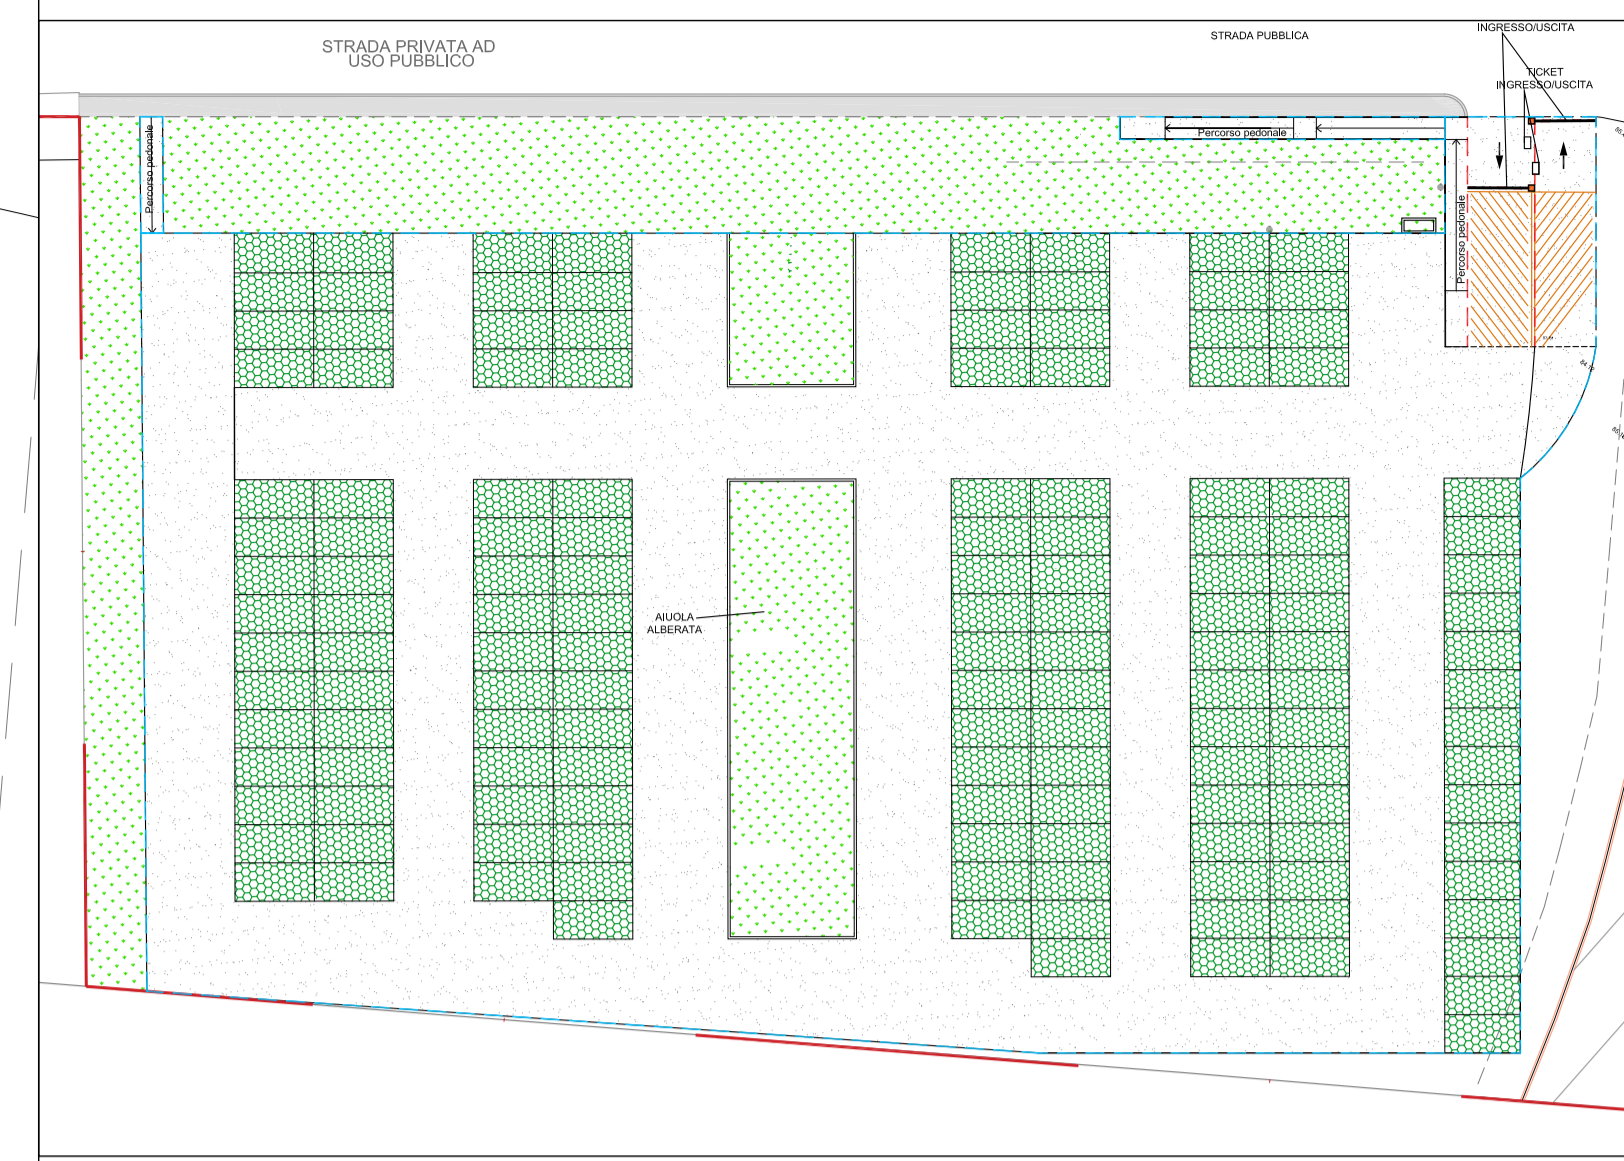

**TIPOLOGIA PAVIMENTAZIONI PREVISTE**

-  Terreno vegetale inerbato
-  Elemento in PVC inerbato
-  Pavimentazione in asfalto

**PARTICOLARE COSTRUTTIVO PVC INERBITO**

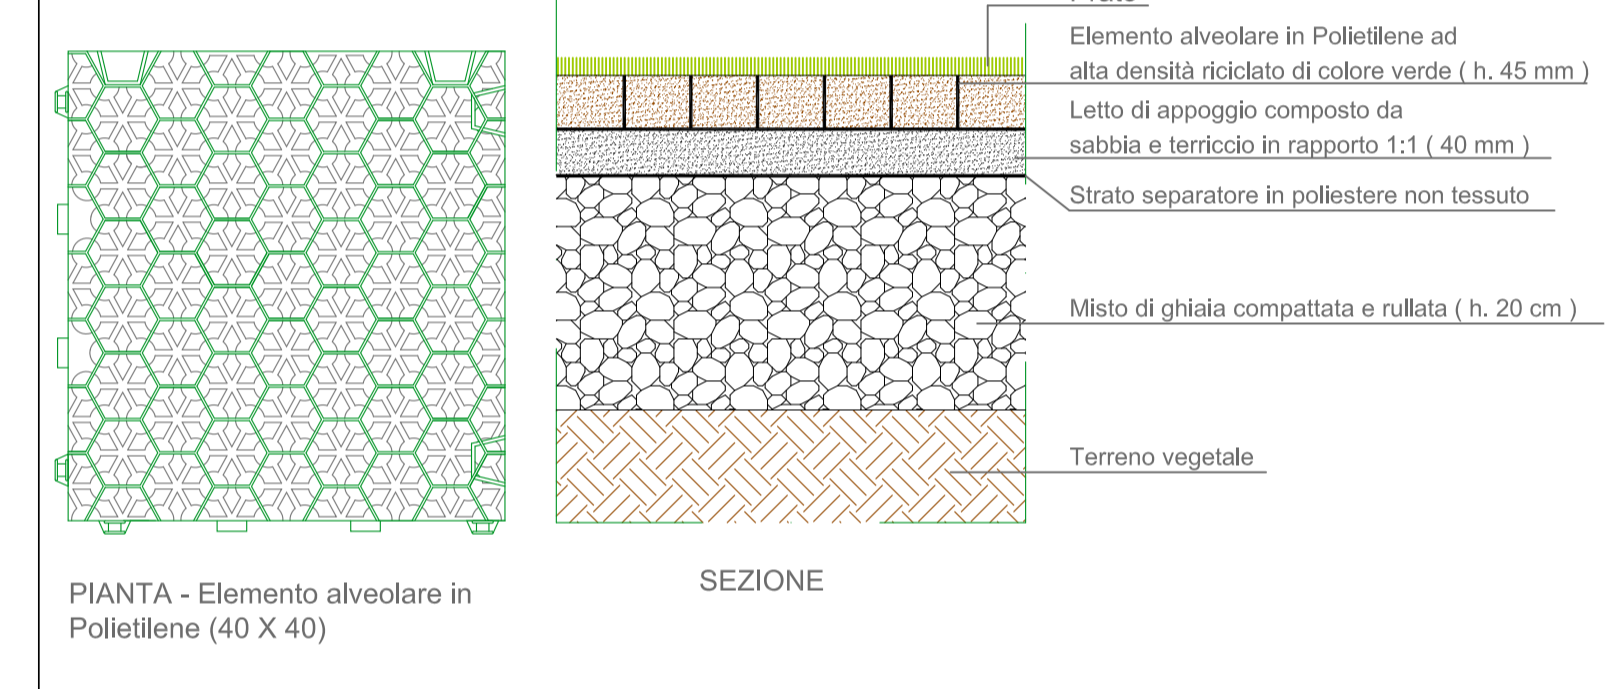

PIANTA - Elemento alveolare in Polietilene (40 X 40) SEZIONE