





PLANIMETRIA ROTATORIA "A"
 Intersezione via Vigasio - via Gelmetto - strada di Ca' Brusa'
 Scala 1:250

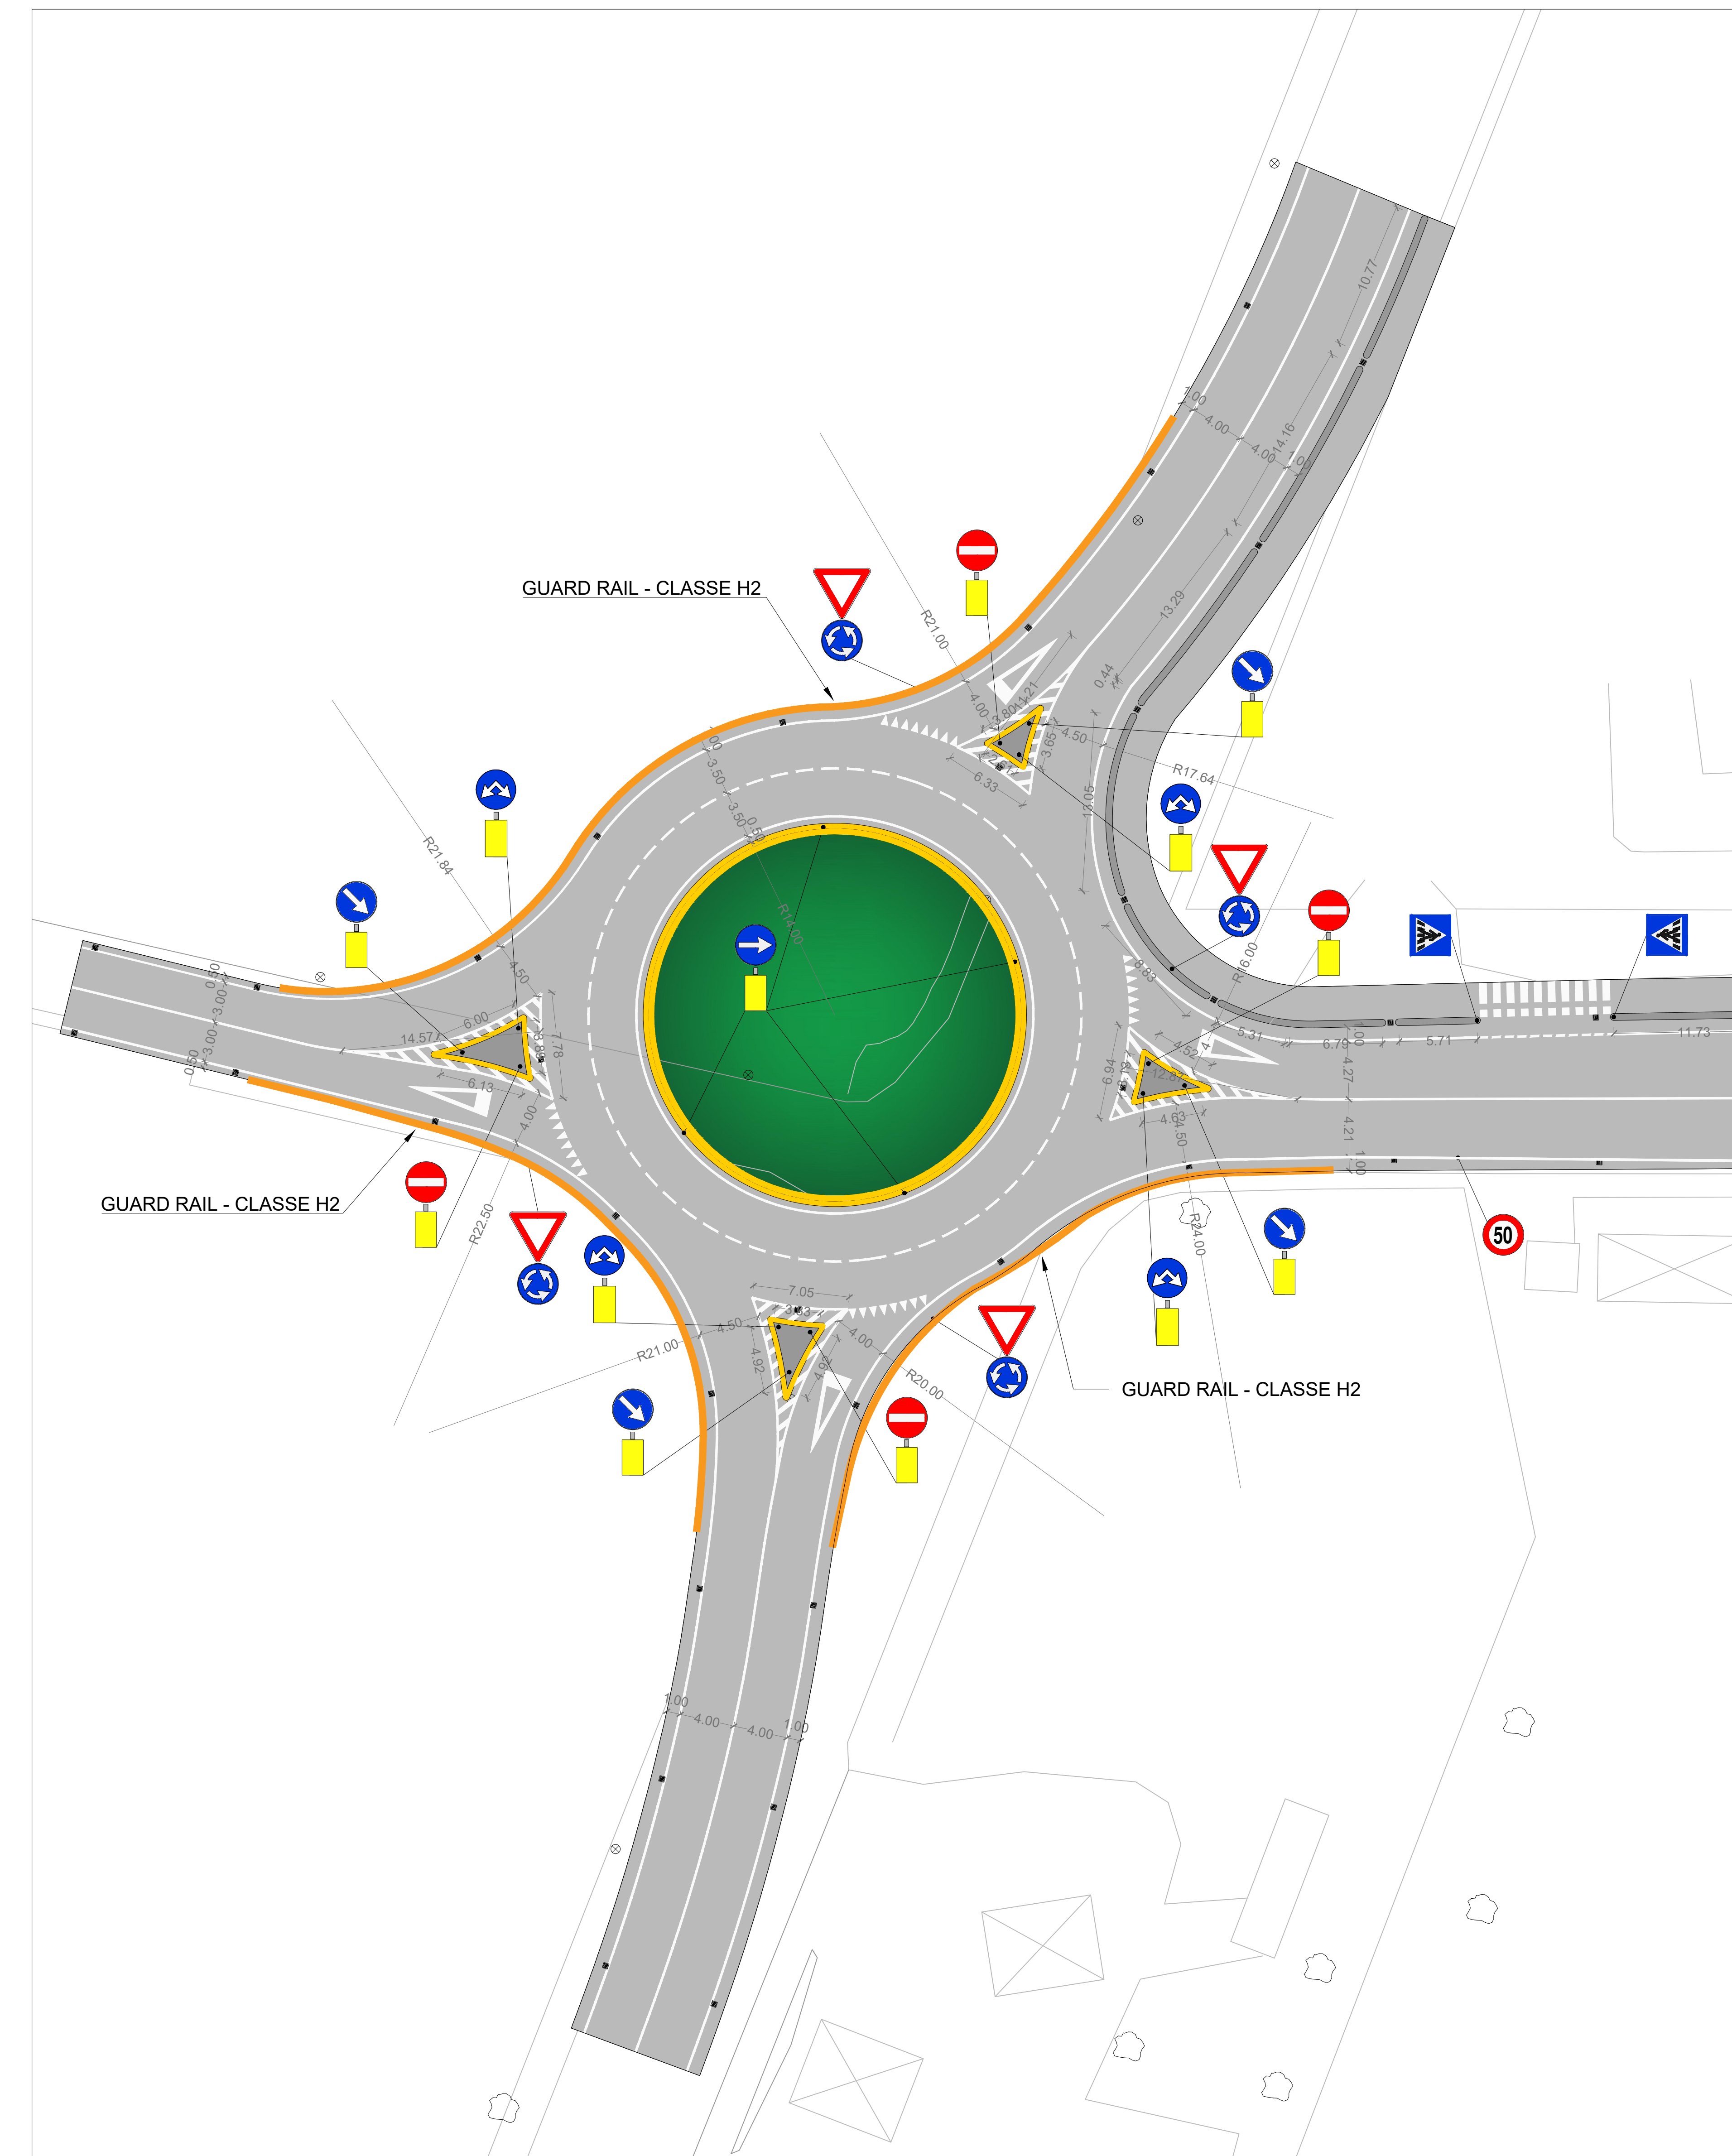

PLANIMETRIA ROTATORIA "B"
 Intersezione via Gelmetto - strada delle Trincee
 Scala 1:250

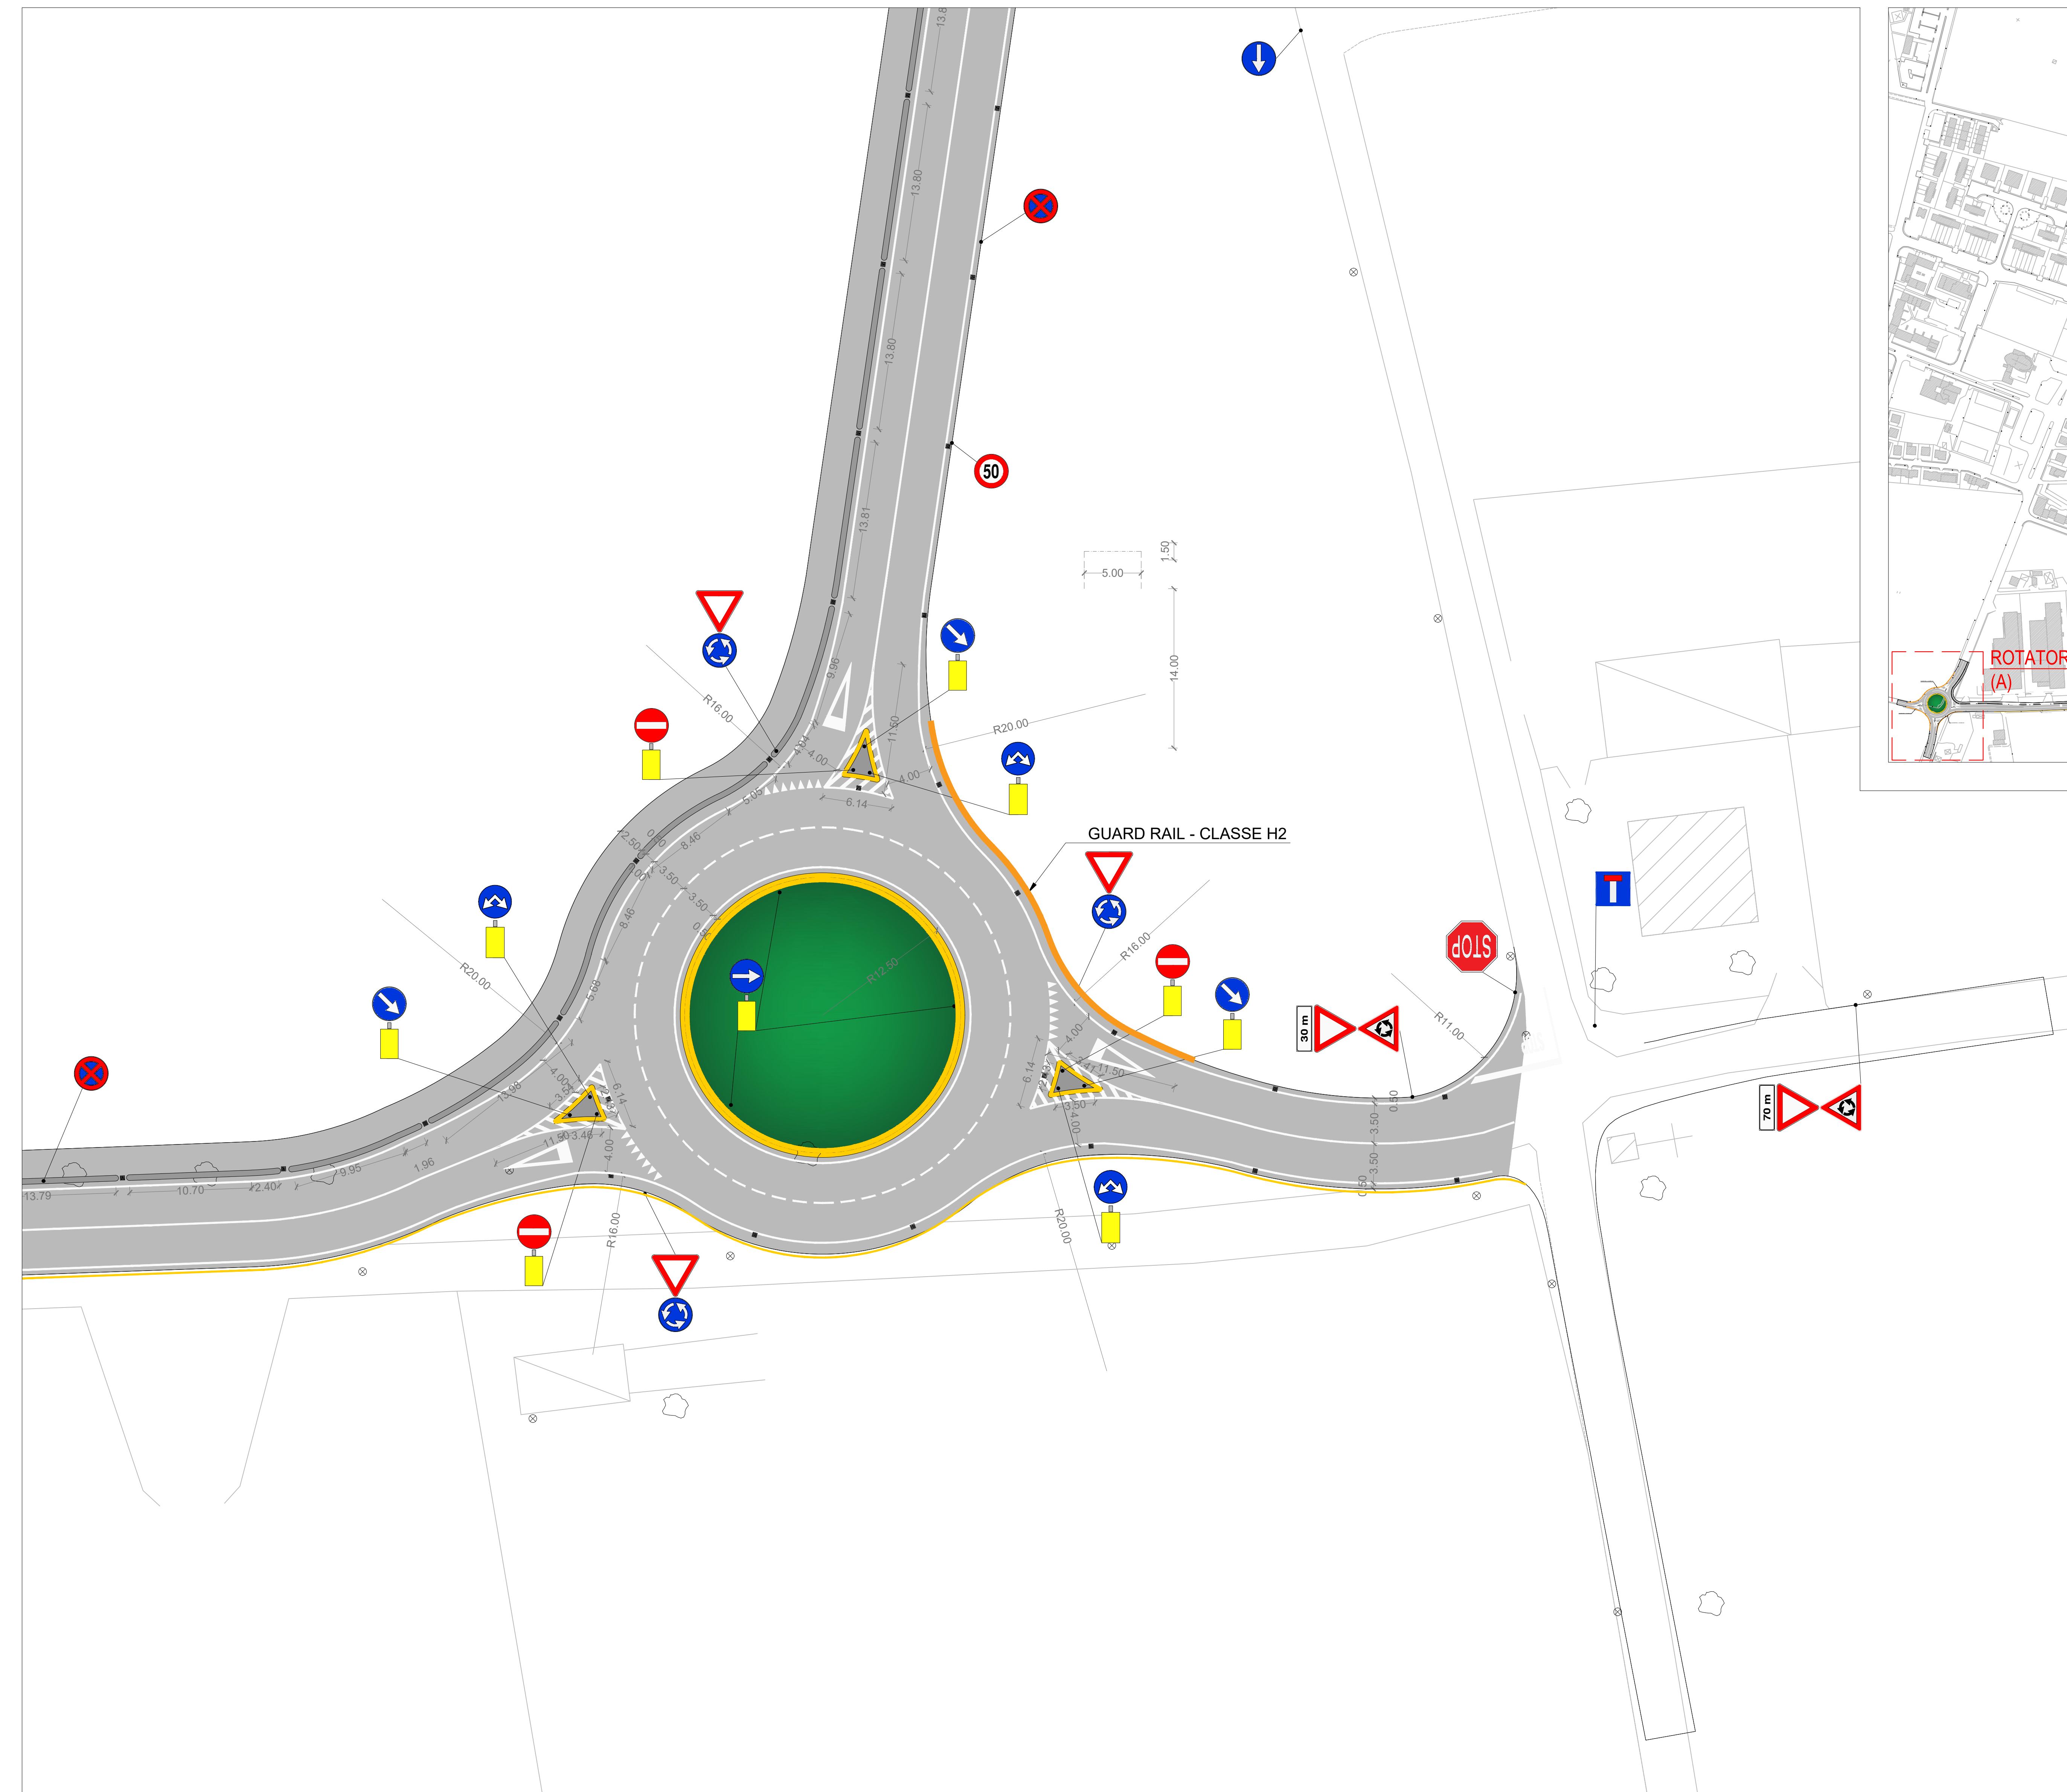

PLANIMETRIA DI INQUADRAMENTO
 Scala 1:4000

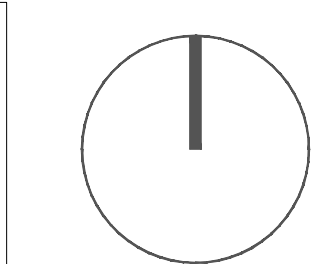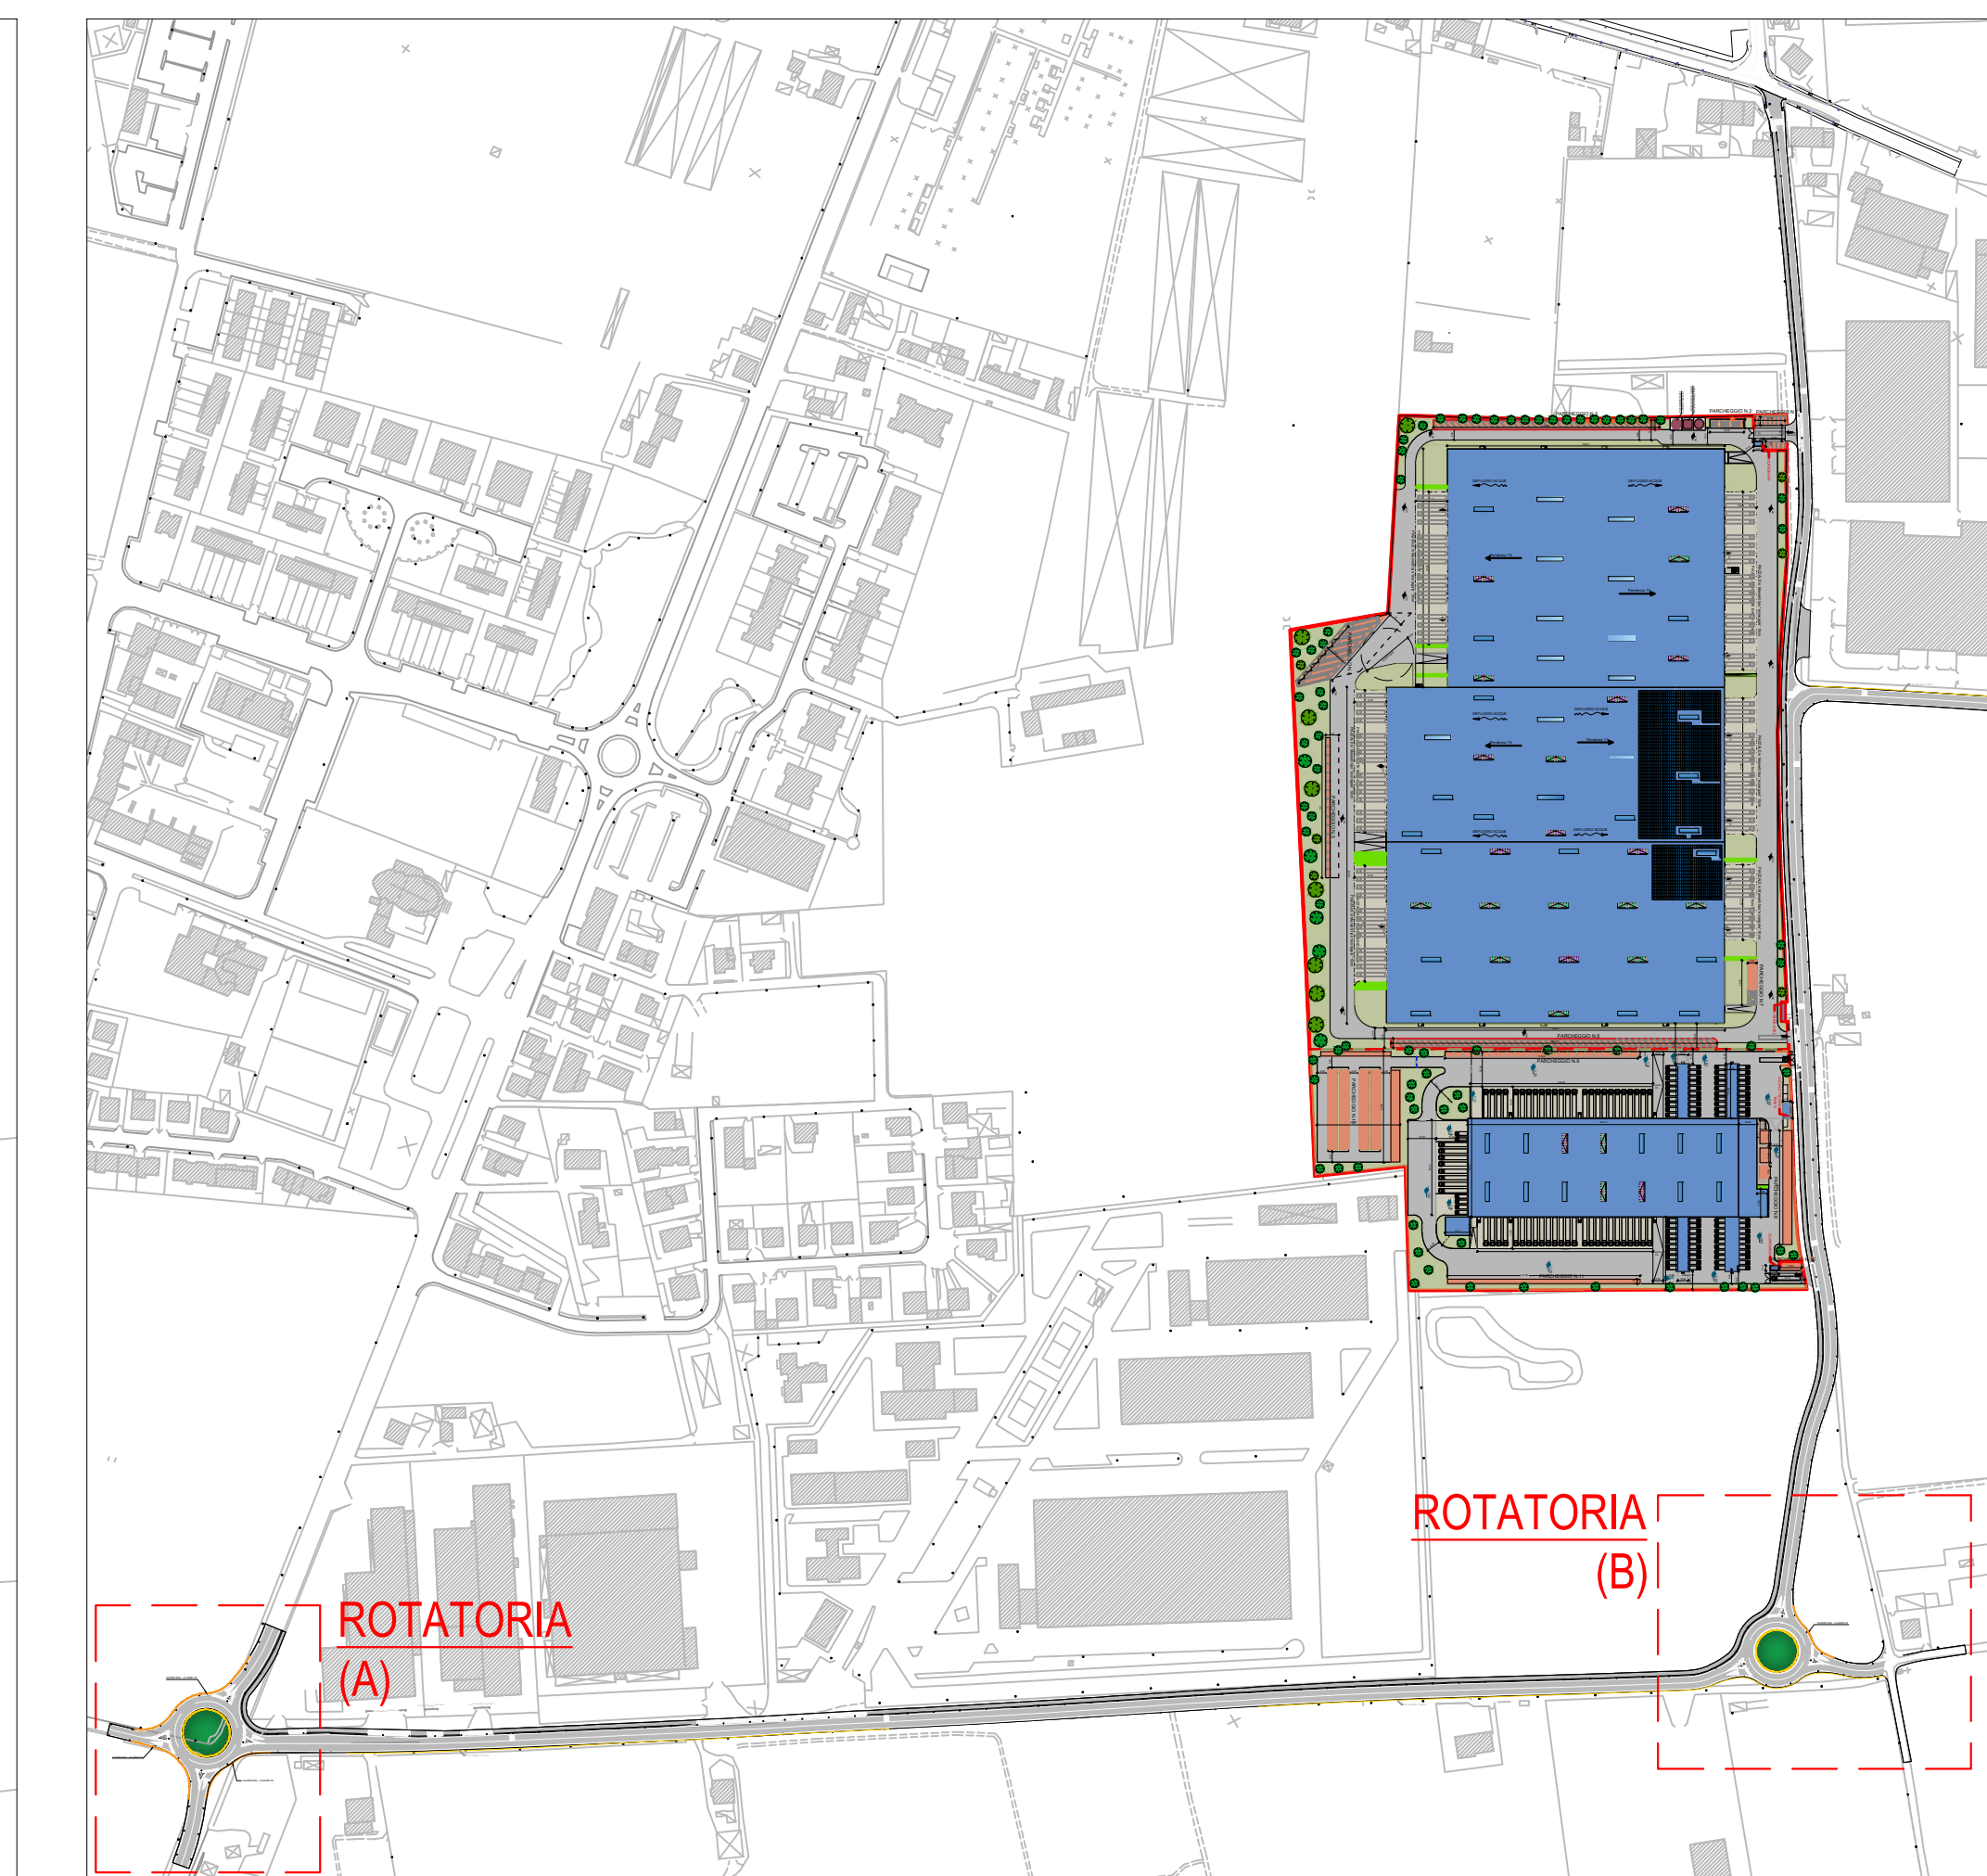

progettista delle strutture
 Ing. Leonardo Ceppi

direttore lavori
 Ing. Stefano Barbi



commessa
 PROGETTO MIGLIORAMENTO ALLA VIABILITA' NELL'AREA EX-BIASI NEL COMUNE DI VERONA

fase di lavoro
 PROGETTO DEFINITIVO

committente
 LO.GI.MAN srl

emissione per
 approvazione
 informazione
 esecuzione

contenuto tavola
 PLANIMETRIA ROTATORIE "A" E "B"
 SEGNALETICA
 STATO DI PROGETTO

rev.	data	descrizione	disegnato	IT	controllato	LC	n° tavola
04	01/08/2022	revisione					
05	10/08/2022	revisione					
06	18/11/2022	Integrazioni - Verbalie CONFSESV					

E' vietata la riproduzione non autorizzata di questo disegno o di sue parti, salvo qualora sia formalmente autorizzato da chi lo ha emesso.