




PLANIMETRIA DI INQUADRAMENTO  
Scala 1:2000

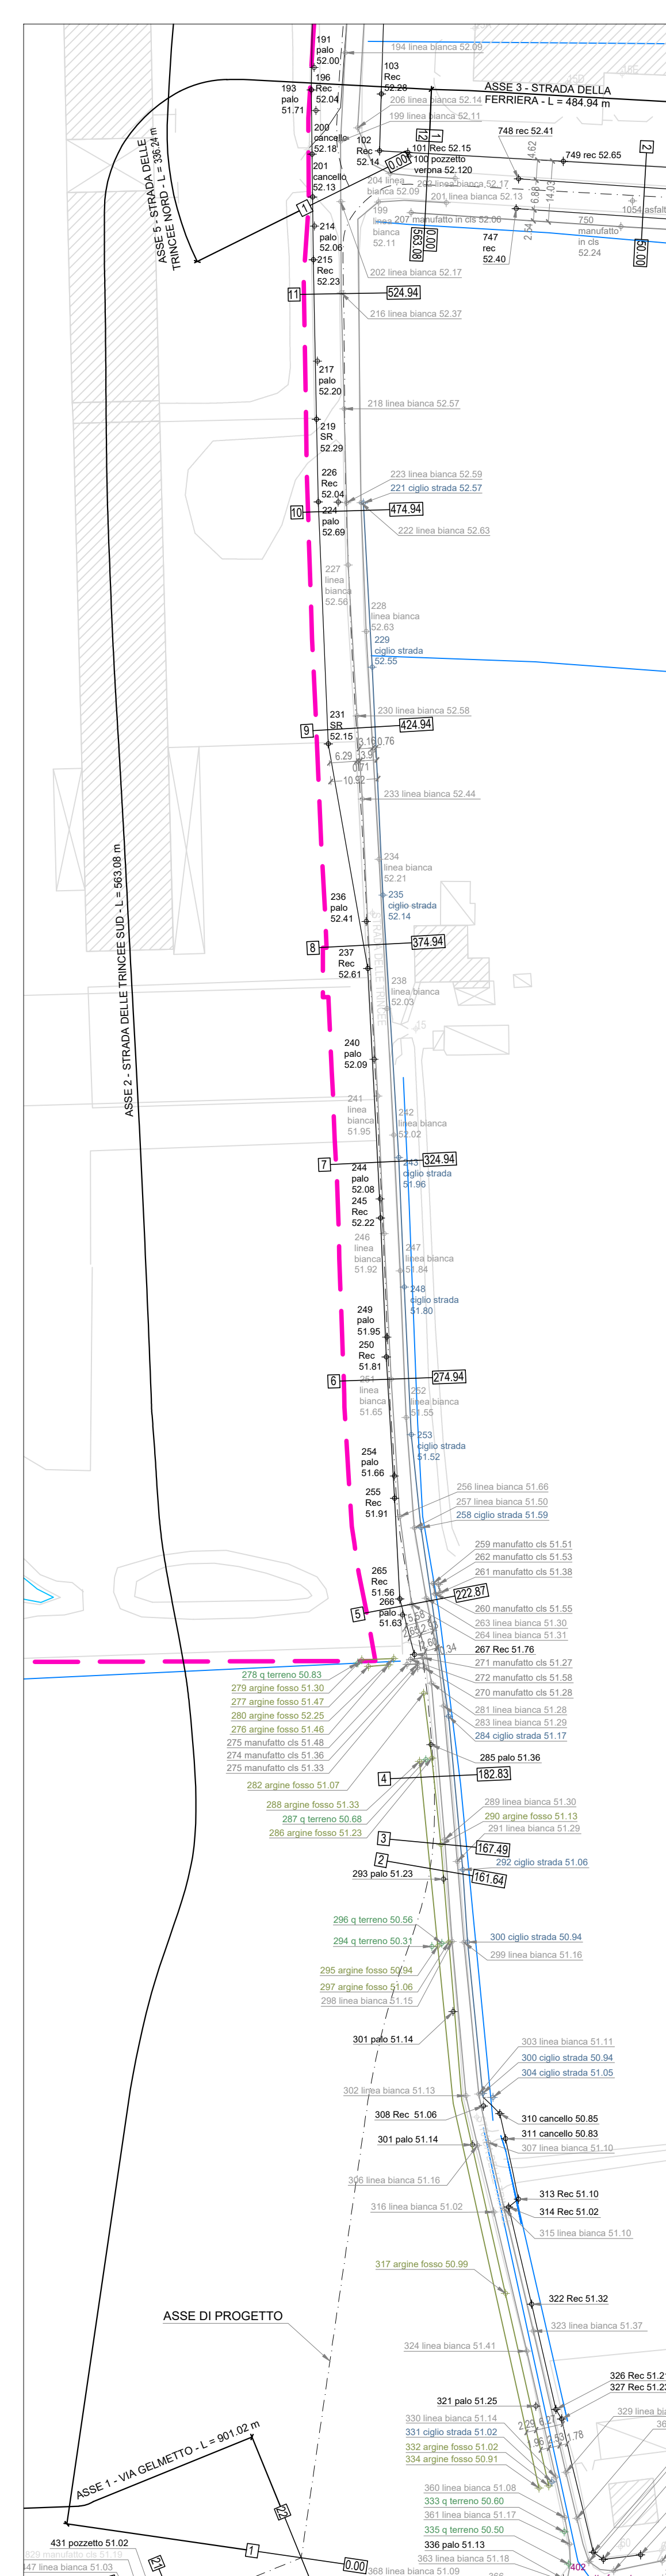


INGRANDIMENTO (2)  
Strada delle Trincee - Sud  
Scala 1:1000

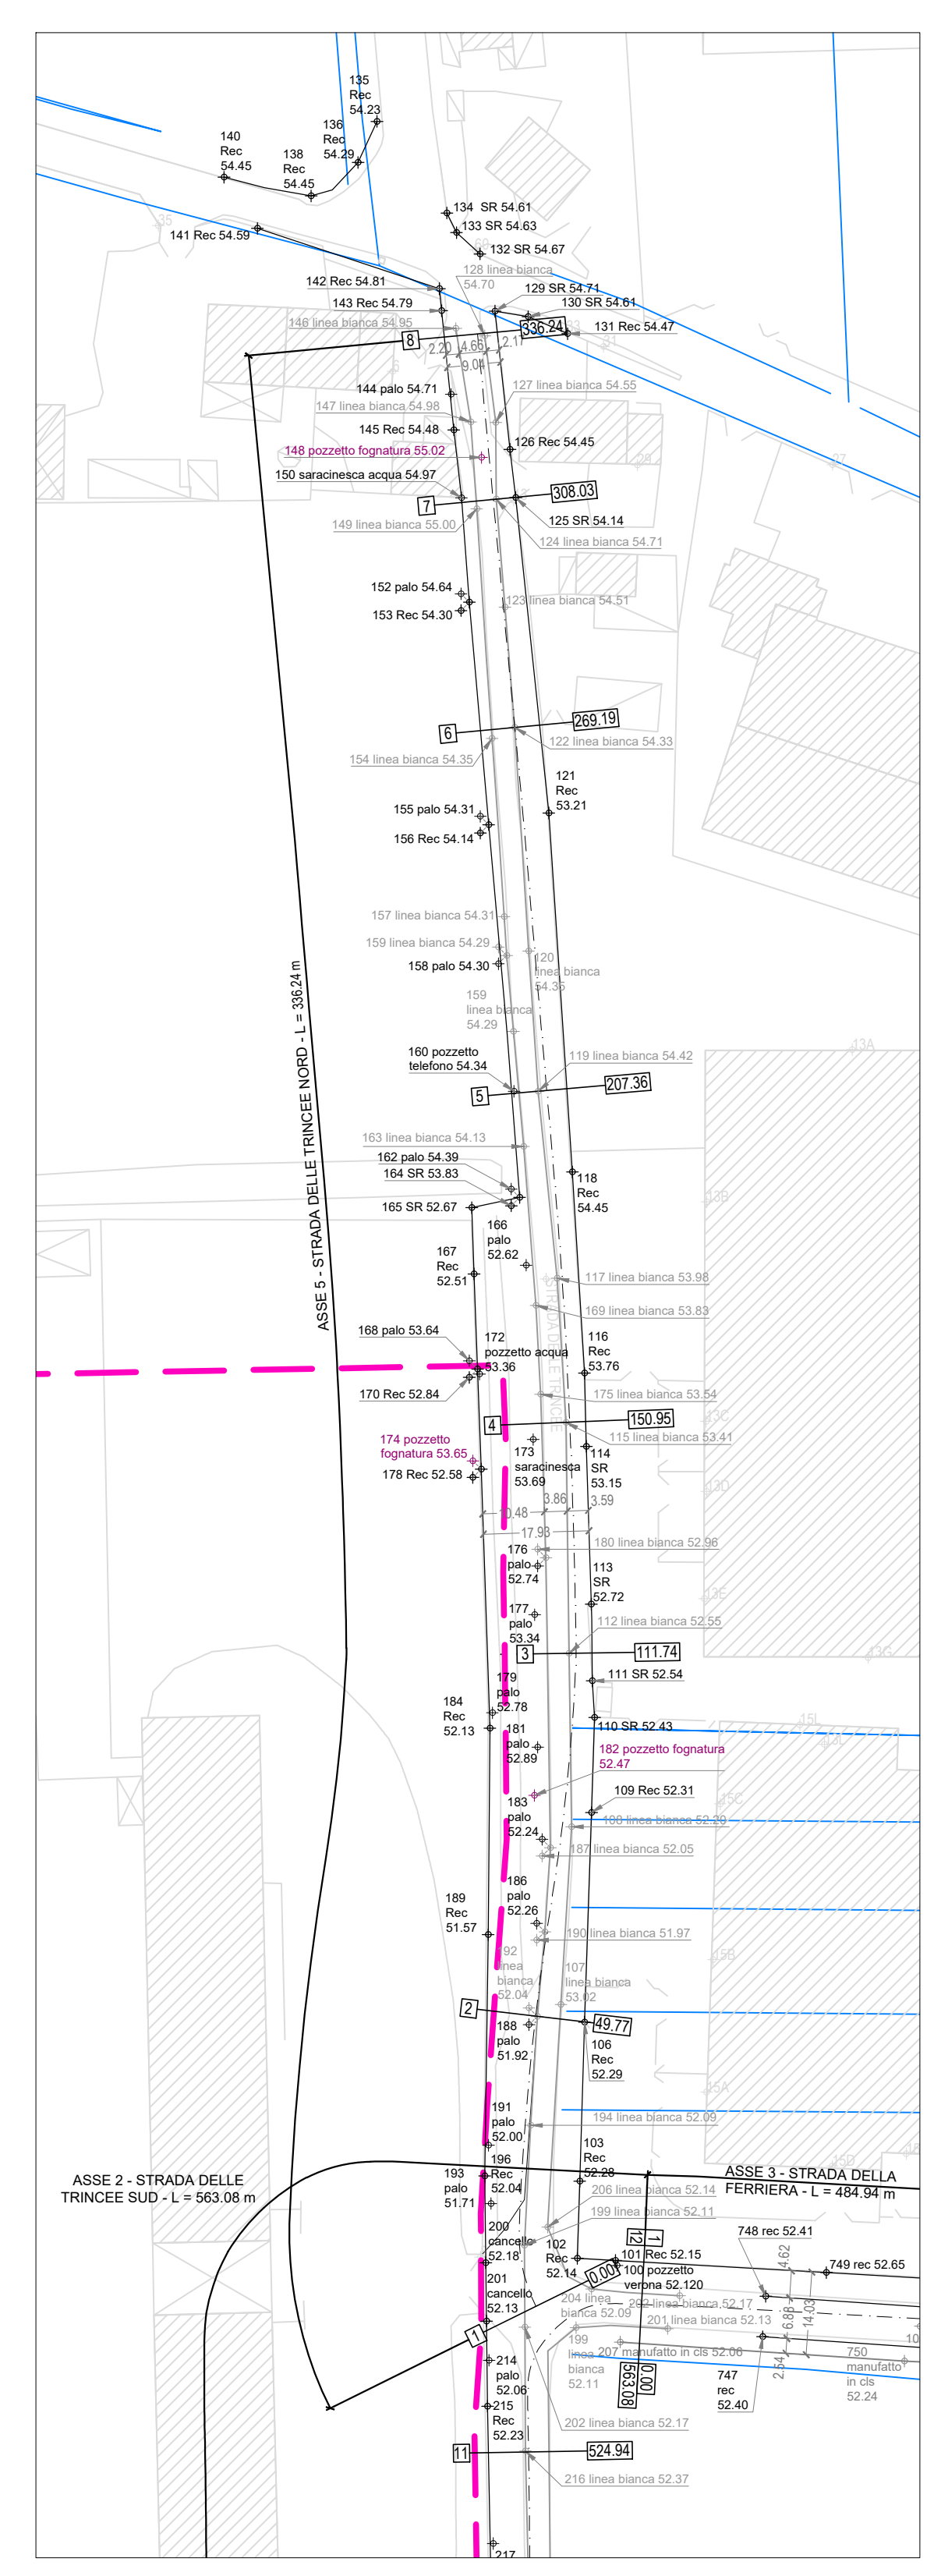


INGRANDIMENTO (1)  
Strada delle Trincee - Nord  
Scala 1:1000

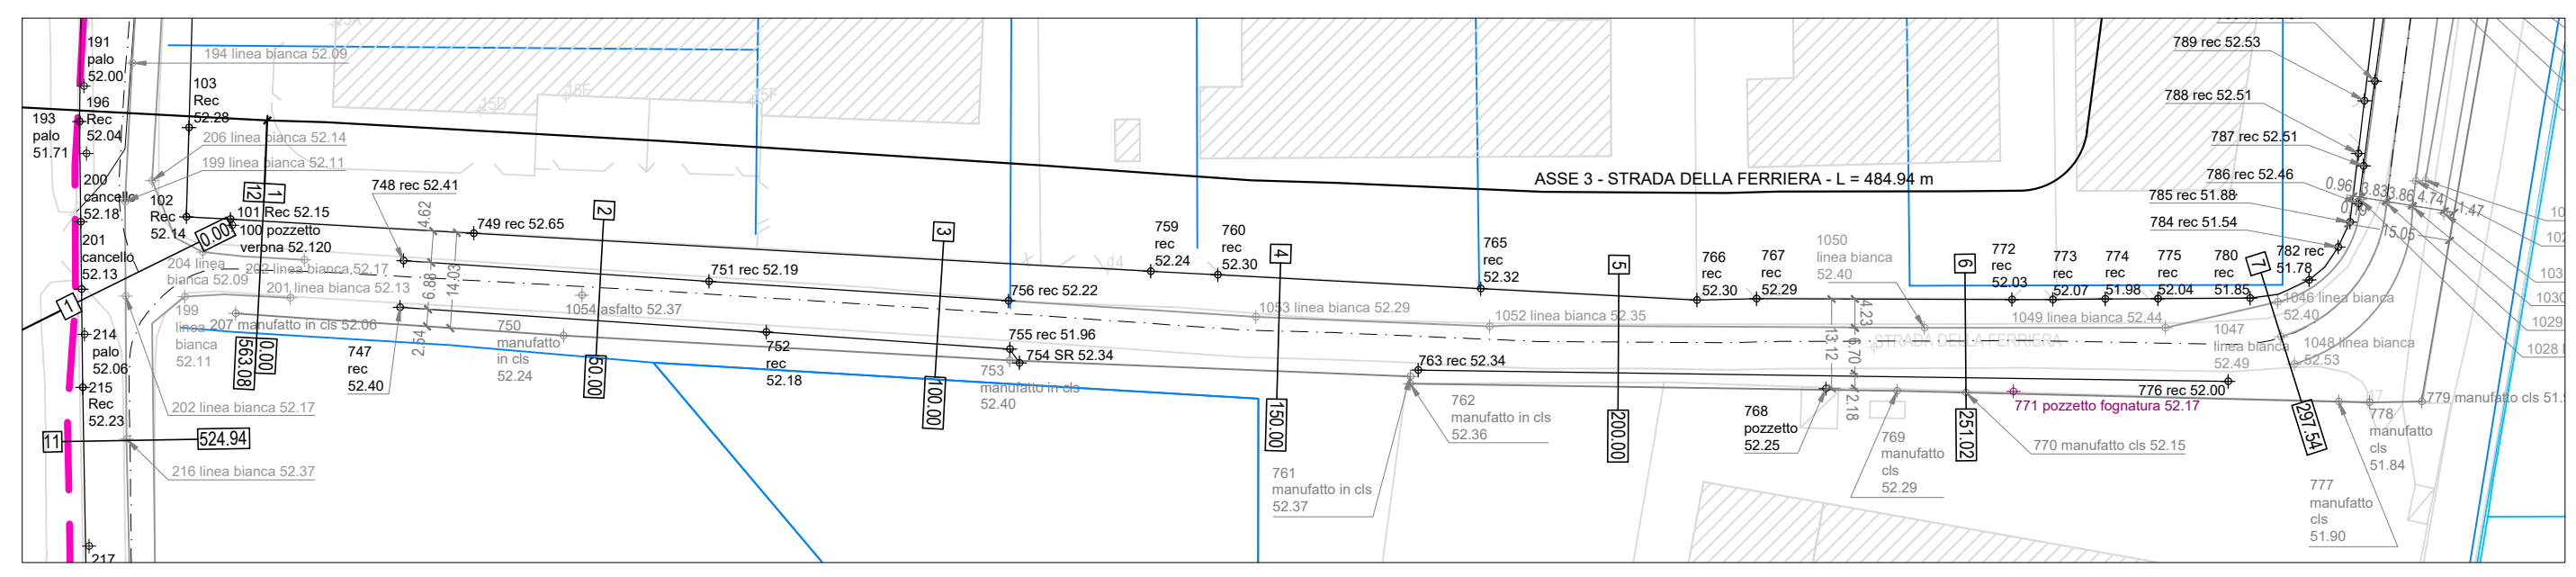

INGRANDIMENTO (4)  
Strada della Ferrera - Sud  
Scala 1:1000

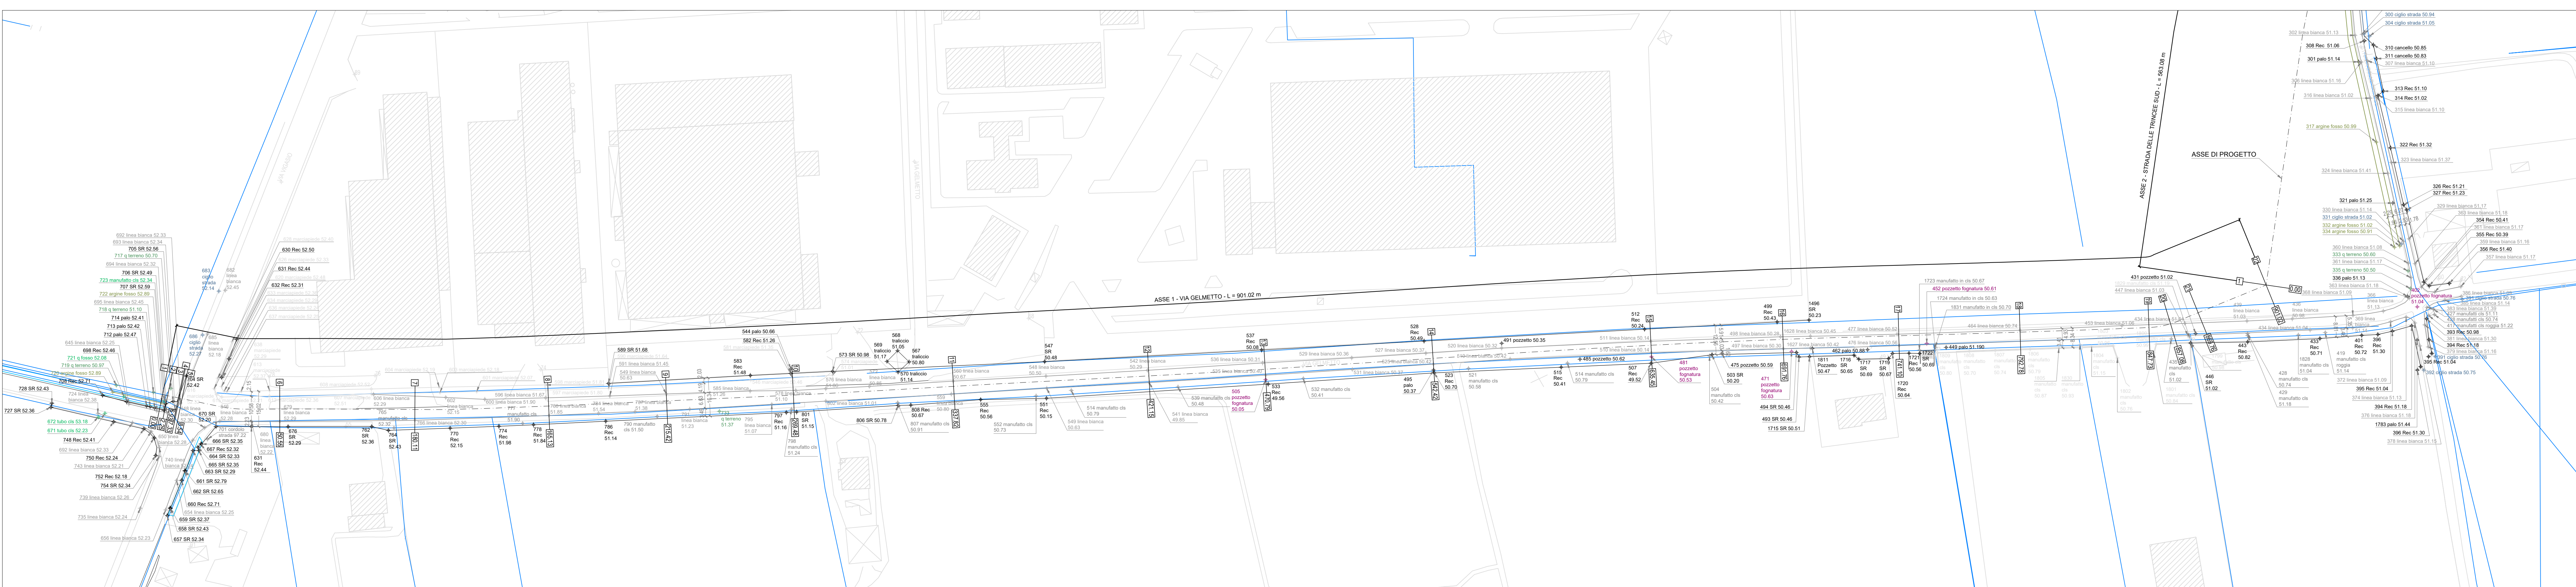

INGRANDIMENTO (3)  
Via Gelmetto  
Scala 1:1000

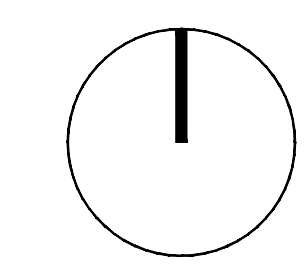

progettista delle strutture		direttore lavori	
		commessa <b>PROGETTO MIGLIORAMENTO ALLA VIABILITA' NELL'AREA EX BIASINI NEL COMUNE DI VERONA</b>	
fase di lavoro <input type="checkbox"/> emissione per approvazione <input type="checkbox"/> informazione <input type="checkbox"/> esecuzione		committente LO GI MAN srl	
contenuto lavoro PLANIMETRIA QUOTATA - 1/2 STATO DI FATTO		n° tavola <b>39</b>	
rev. data	descrizione	disegnato VC controllato LC	n° tavola data 18/11/2022

E' vietata la riproduzione non autorizzata di questo disegno o di sue parti, senza permesso scritto dalla INFRASTRUCTURE PROJECT MANAGEMENT ENGINEERING