


ROTATORIA "A" - CARATTERISTICHE GEOMETRICHE

ELEMENTO	DESCRIZIONE	VALORI
Ra	RAGGIO ESTERNO	22.50 ml
La	LARGHEZZA ANELLO DI CIRCOLAZIONE	7.00 ml
Ri	RAGGIO INTERNO ISOLA CENTRALE	14.00 ml
Bt	BRANCHINA TRANSITABILE	0.50 - 1.00 ml
Le	LARGHEZZA DELLA CORSIA IN ENTRATA	4.00 ml
Re	RAGGIO DI CURVATURA IN ENTRATA	12.00 ml < Re < Ra
Lu	LARGHEZZA DELLA CORSIA IN USCITA	4.50 ml
Ru	RAGGIO DI CURVATURA IN USCITA	15.00 ml < Ru > Ri
B	LARGHEZZA ISOLA SEPARATRICE	B > 4.00 ml
H	LUNGHEZZA ISOLA SEPARATRICE	H > 8.50 m



ROTATORIA "B" - CARATTERISTICHE GEOMETRICHE

ELEMENTO	DESCRIZIONE	VALORI
Ra	RAGGIO ESTERNO	19.00 ml
La	LARGHEZZA ANELLO DI CIRCOLAZIONE	7.00 ml
Ri	RAGGIO INTERNO ISOLA CENTRALE	12.50 ml
Bt	BRANCHINA TRANSITABILE	0.50 - 1.00 ml
Le	LARGHEZZA DELLA CORSIA IN ENTRATA	4.00 ml
Re	RAGGIO DI CURVATURA IN ENTRATA	12.00 ml < Re < Ra
Lu	LARGHEZZA DELLA CORSIA IN USCITA	4.00 ml
Ru	RAGGIO DI CURVATURA IN USCITA	15.00 ml < Ru > Ri
B	LARGHEZZA ISOLA SEPARATRICE	B > 4.00 ml
H	LUNGHEZZA ISOLA SEPARATRICE	H > 8.50 m

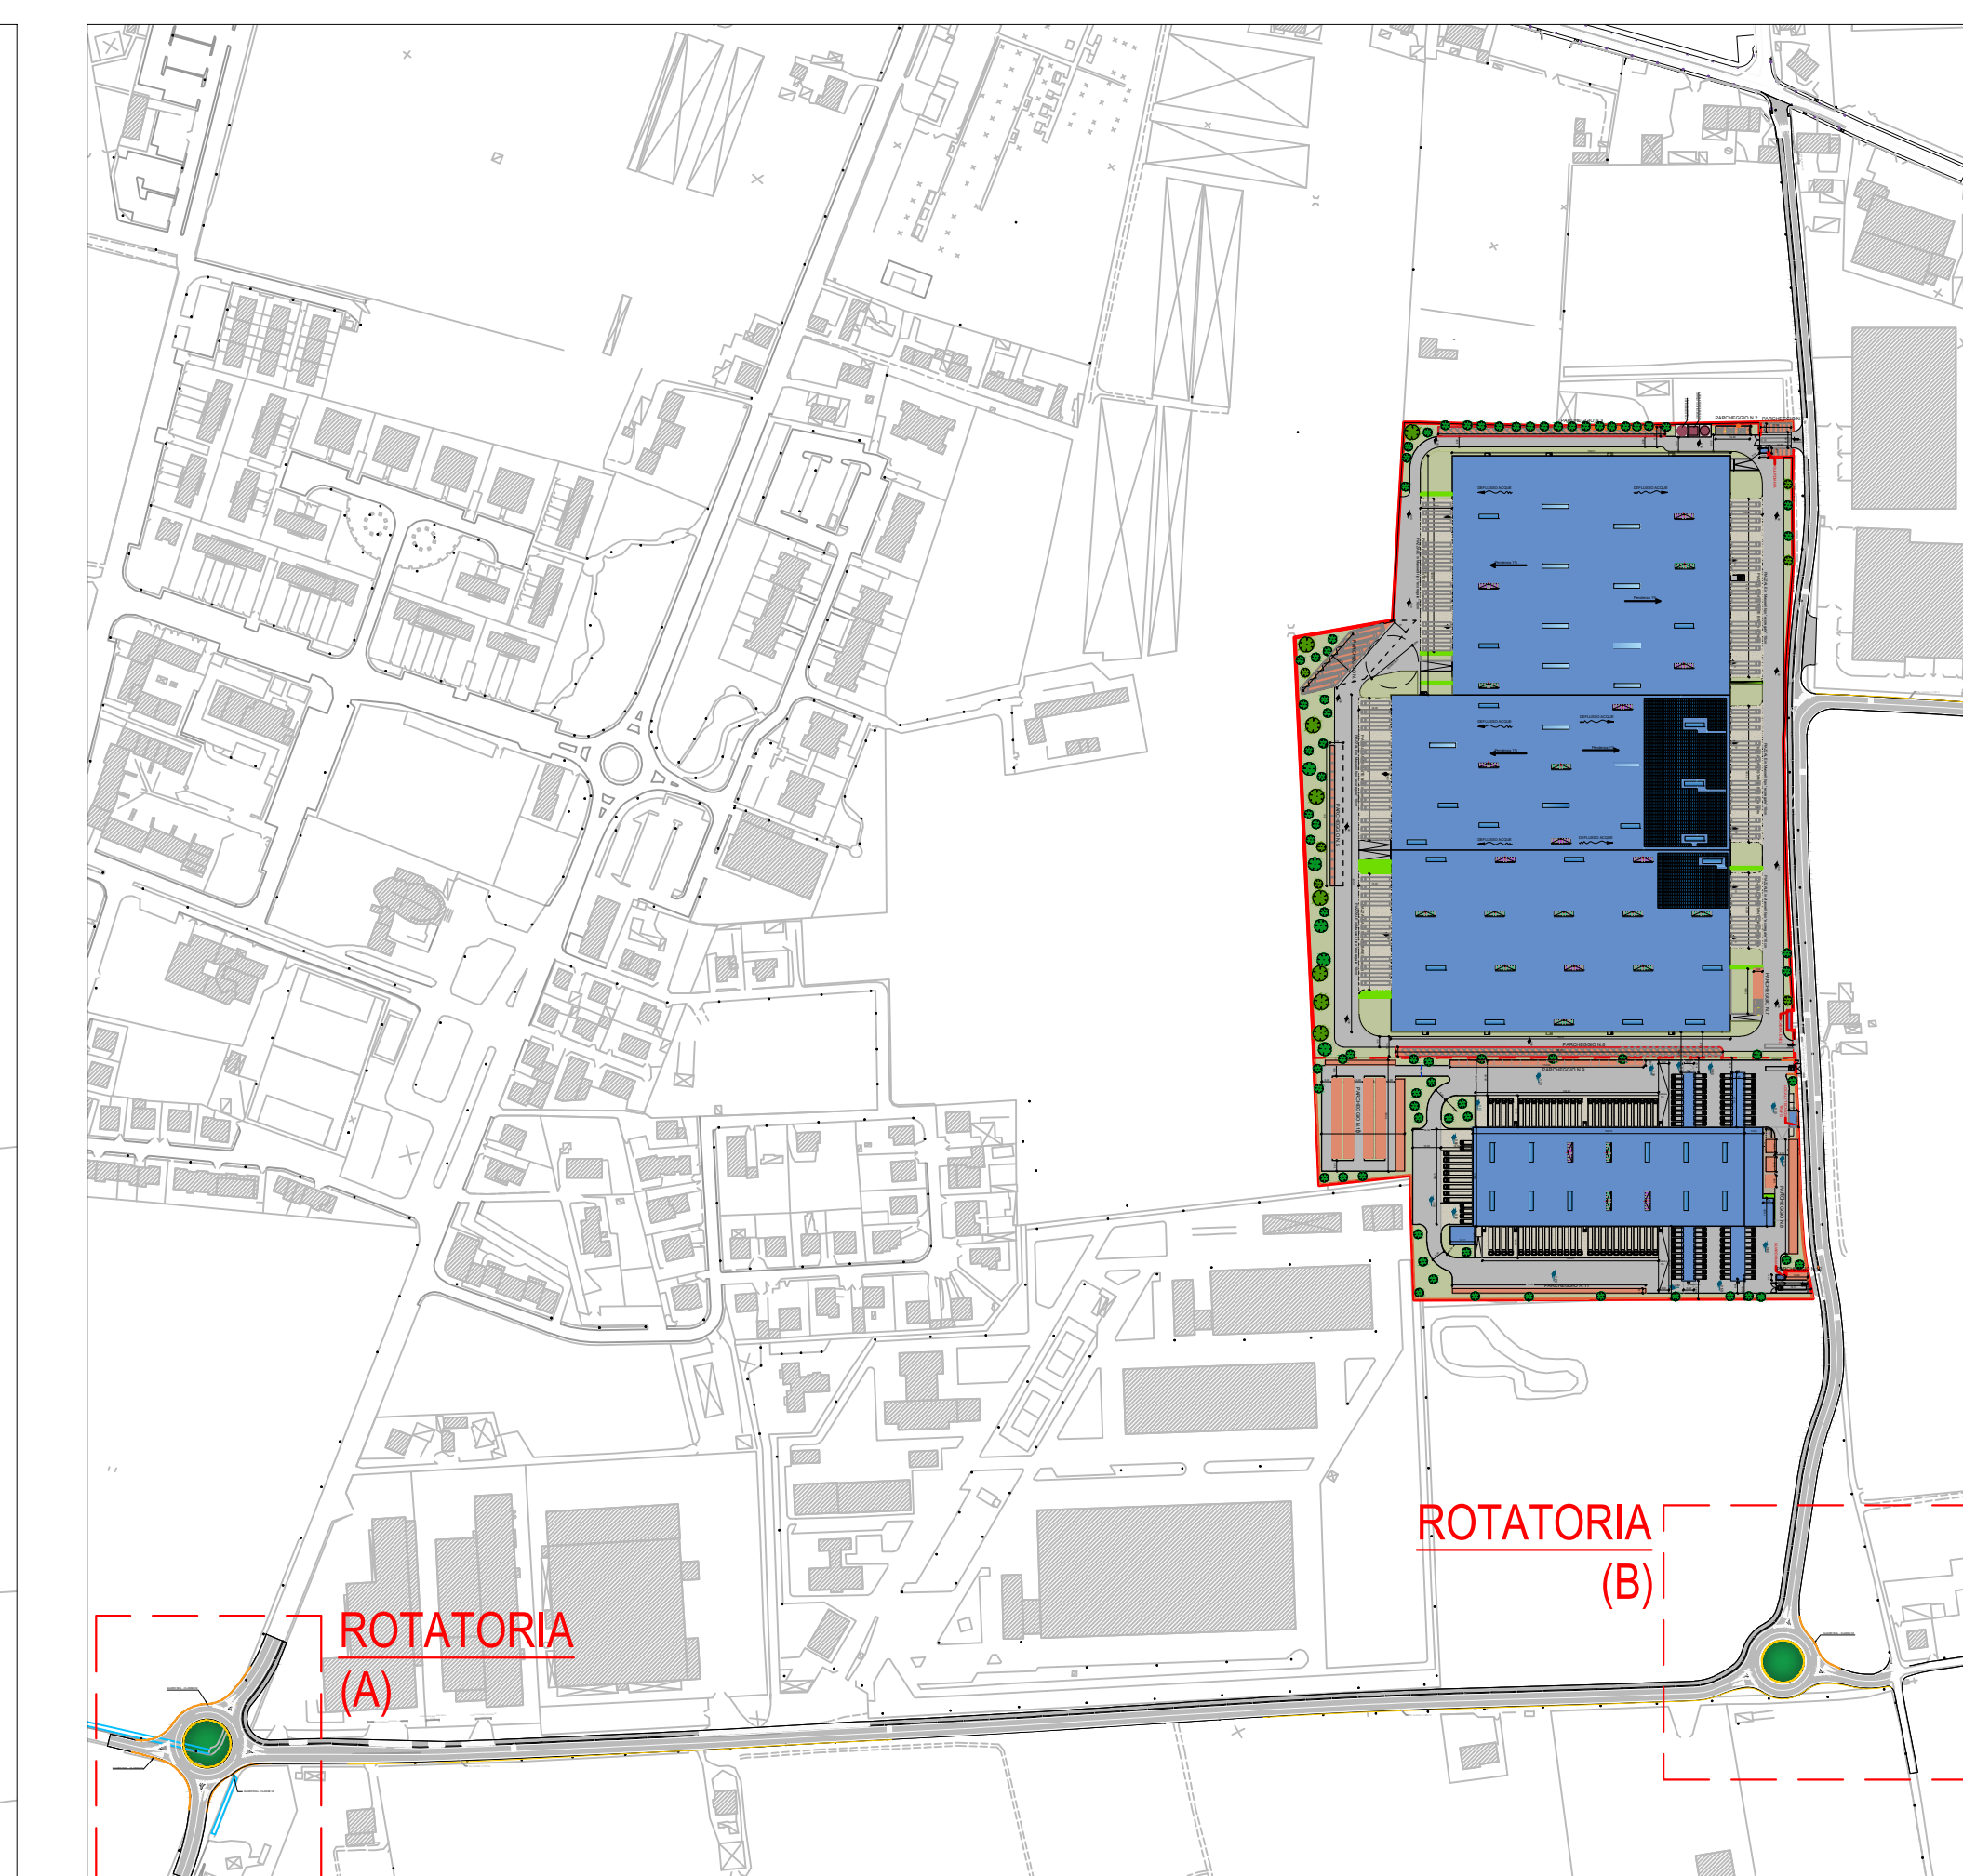

Legenda cordoli e guardrail

- Guardrail - Classe H2
- Cordolo (cordonato semplice)
- Doppio cordolo (fra ciclabile e strada)
- Cordolo e controcordolo (solo rotatorie)
- Cordolo isole spartitraffico

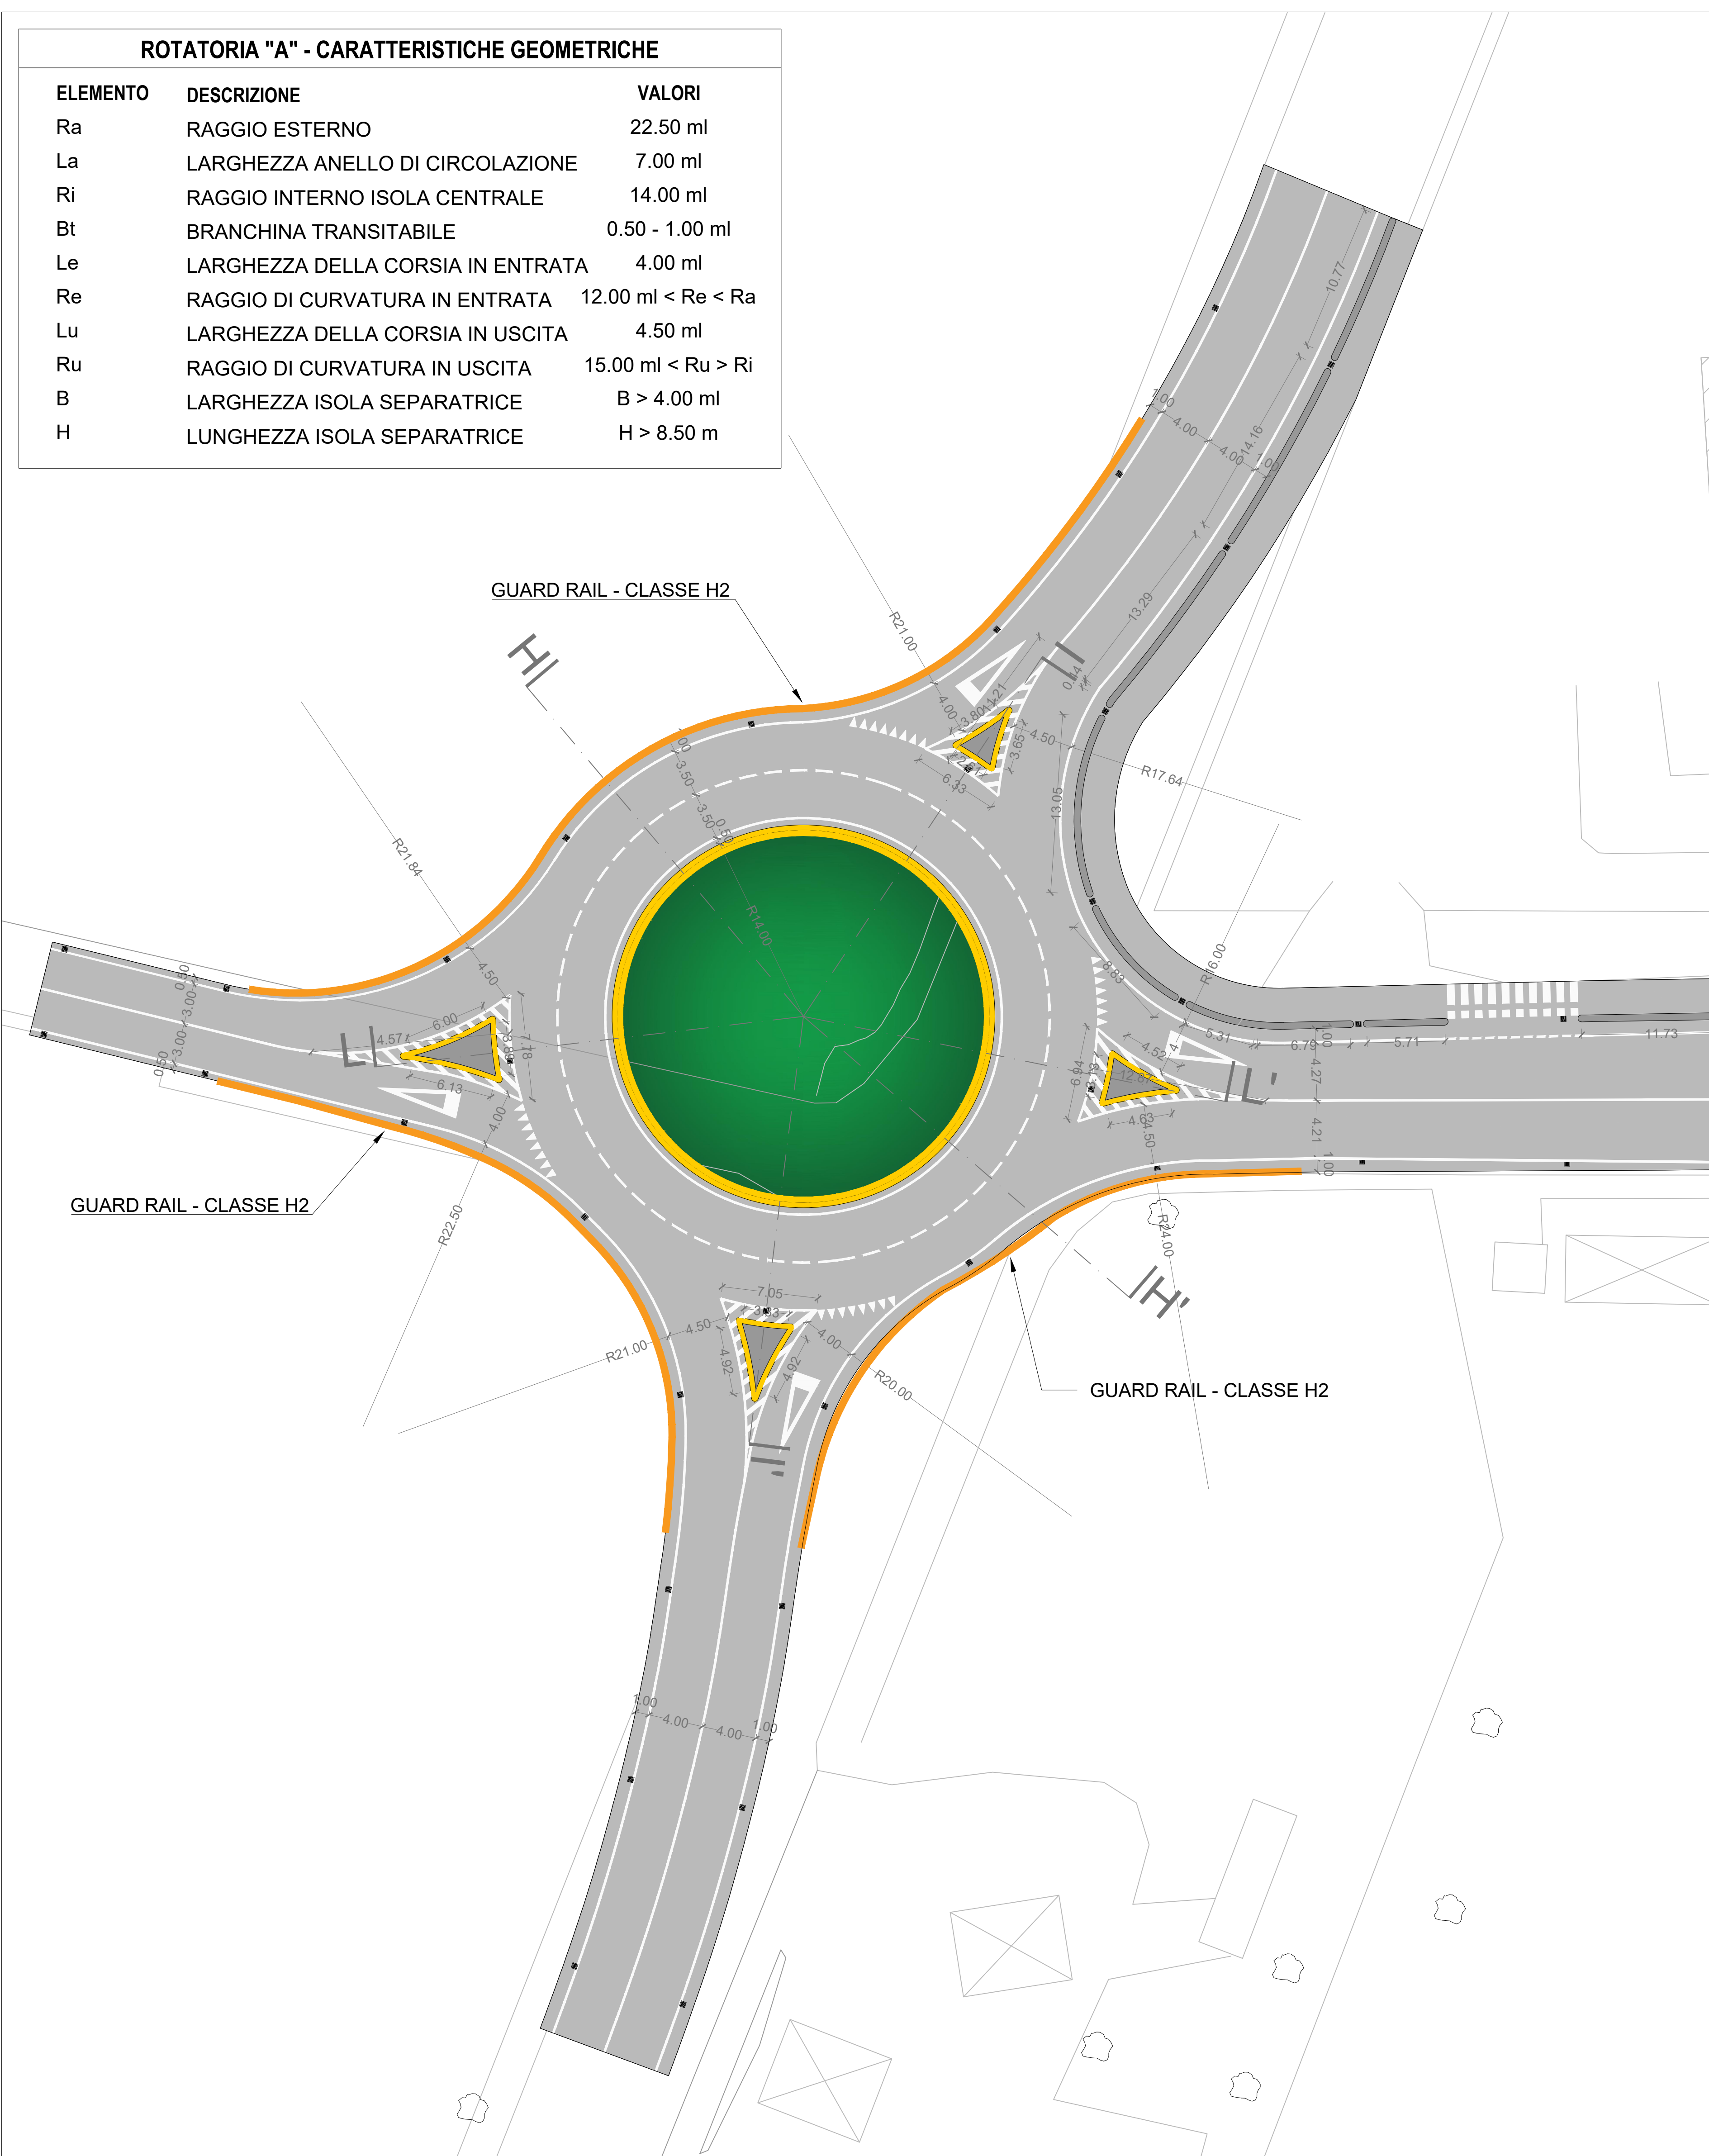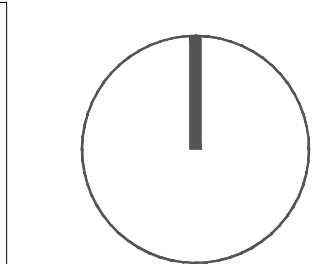

progettista delle strutture
 Ing. Leonardo Ceppi

direttore lavori
 Ing. Stefano Barbi

INFRASTRUCTURE PROJECT MANAGEMENT ENGINEERING

SEDE LEGALE: Via Porto Nuovo, 122 - 37122 Verona (VR)
 SEDE OPERATIVA: Via Sommariviera, 10/A - 37139 Verona (VR)
 E-MAIL: info@ipm.it | www.ipm.it
 P.IVA: 02080820237

commessa
 PROGETTO MIGLIORAMENTO ALLA VIABILITA' NELL'AREA EX-BIASI NEL COMUNE DI VERONA

committente
 LO.GI.MAN srl

emissione per:
 approvazione
 informazione
 esecuzione

contenuto tavola
 PLANIMETRIA ROTATORIE "A" E "B"
 CARATTERISTICHE GEOMETRICHE
 STATO DI PROGETTO

rev.	data	descrizione	disegnato	IT	controllato	LC	n° tavola
04	01/08/2022	revisione					5
05	10/08/2022	revisione					
06	19/11/2022	Integrazioni - Verbalizzate CONFESERV					

file di penna
 data
 21/12/2021

E' vietata la riproduzione non autorizzata di questo disegno o di sue parti, salvo quando sia formalmente autorizzato da chi lo ha emesso.